



ANEXO VI

PROJETO DE PREVENÇÃO E COMBATE A INCÊNCIO - PPCI

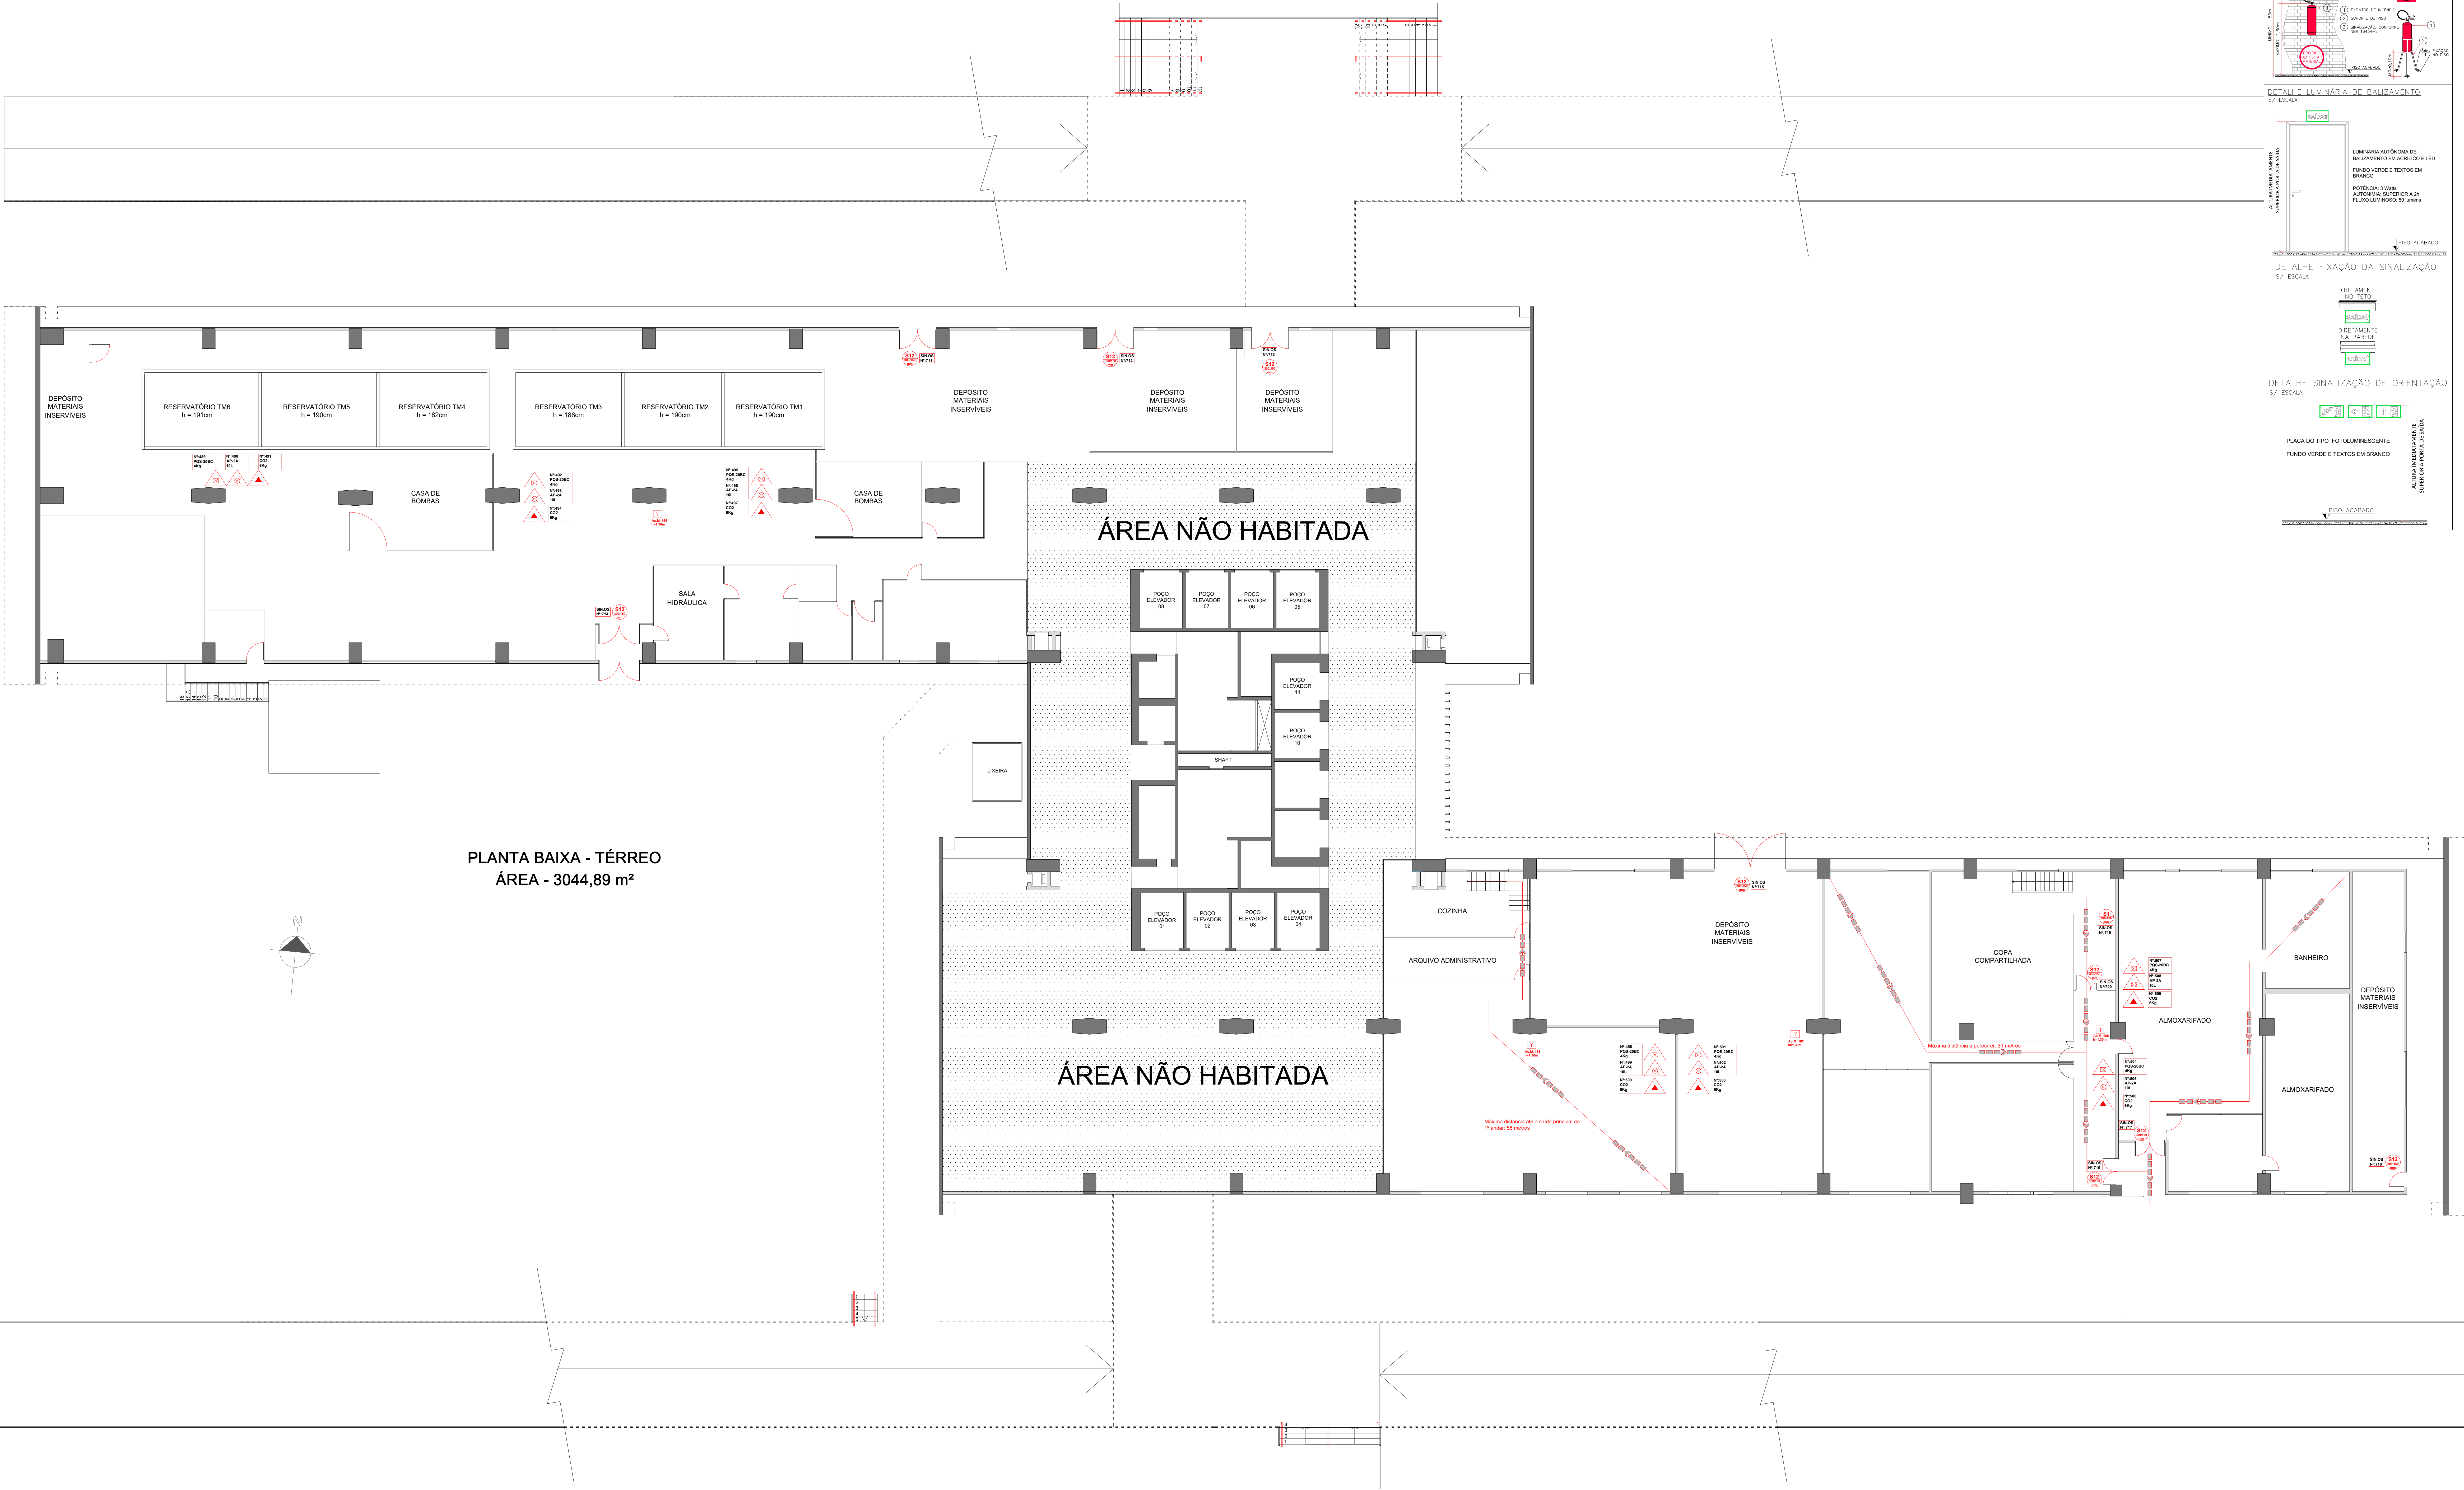


PLANTA BAIXA - TÉRREO
ÁREA - 3044,89 m²

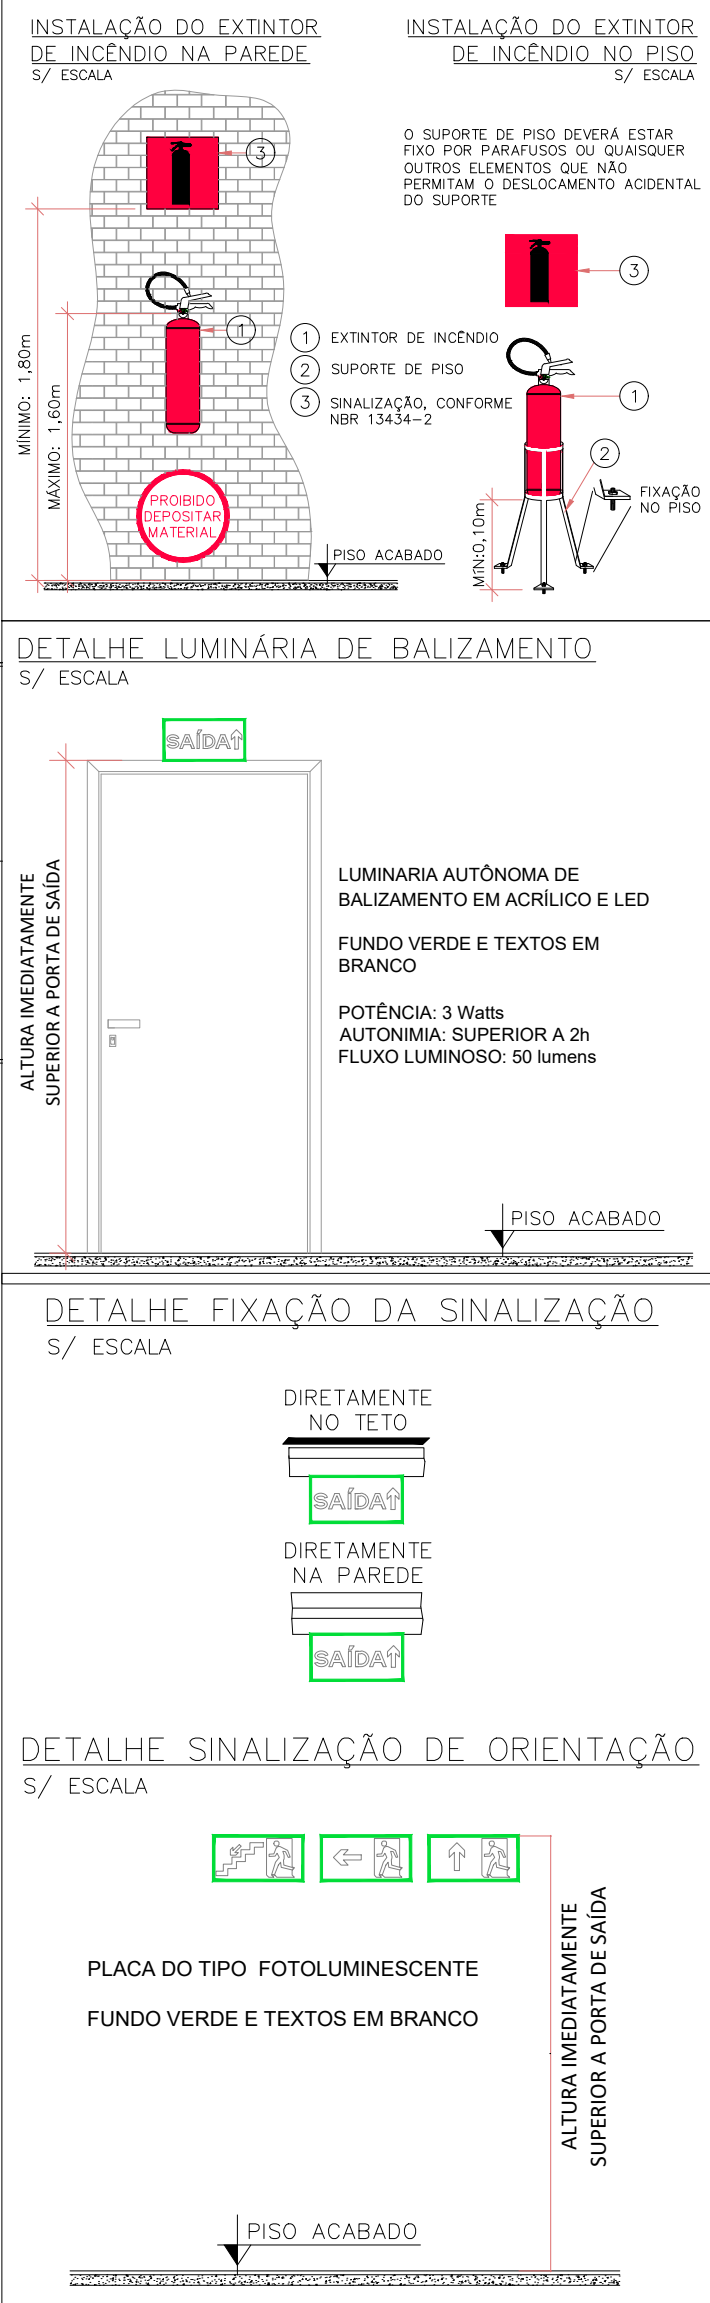

SIMBOLOGIA		DESCRIÇÃO
LEGENDA		
S1		PLACA INDICATIVA DO SENTIDO DE UMA SAÍDA DE EMERGÊNCIA (DIREITA)
S2		PLACA INDICATIVA DO SENTIDO DE UMA SAÍDA DE EMERGÊNCIA (ESQUERDA)
S3		PLACA INDICATIVA DO SENTIDO DE UMA SAÍDA DE EMERGÊNCIA
S4		PLACA INDICATIVA DO SENTIDO DE FUGA NO INTERIOR DAS ESCADAS
S5		PLACA INDICATIVA DO SENTIDO DE FUGA NO INTERIOR DAS ESCADAS
S6		PLACA INDICATIVA DE PORTAS DE SAÍDA DE EMERGÊNCIA
S7		PLACA INDICATIVA DO PAVIMENTO, NO INTERIOR DA ESCADA (PATAMAR)
S8		PLACA INDICATIVA DA FORMA DE AÇIONAMENTO DA BARRA ANTIPÂNICO INSTALADA
S9		PLACA INDICATIVA DE QUE SE TRATA DE PORTA CORTA-FOGO, QUANDO ESTA FOR MANTIDA ABERTA, DESEJE QUE DOTADA DE DISPOSITIVO AUTOMÁTICO DE FECHAMENTO EM CASO DE INCÊNDIO
S10		PLACA INDICATIVA DE SINALIZAÇÃO ESPECÍFICA PARA ELEVADORES DE EMERGÊNCIA
S11		PLACA INDICATIVA DA ÁREA DE RESGATE PARA PESSOAS COM MOBILIDADE REDUZIDA NO INTERIOR DA ESCADA DE EMERGÊNCIA
S12		AÇIONADOR MANUAL DE ALARME DE INCÊNDIO
S13		CENTRAL DE ALARME DE INCÊNDIO
S14		SINALIZADOR LUMINOSO
S15		EXTINTOR MANUAL DE ÁGUA PRESSURIZADA (AP), 10L, 2A
S16		EXTINTOR DE PÓ QUÍMICO SECO (PQS), 4kg, 20BC
S17		EXTINTOR DE PÓ QUÍMICO SECO (PQS) ABC
S18		EXTINTOR DE GÁS CARBÔNICO (CO2)
S19		HIDRANTE SIMPLES
S20		ROTA DE FUGA DE DIREÇÃO A SEGUIR
S21		ROTA DE FUGA DE SAÍDA FINAL

- NOTAS:
- ILUMINAÇÃO E SINALIZAÇÃO DE EMERGÊNCIA:
- SERÃO INSTALADAS 46 LUMINÁRIAS DE ACLARAMENTO 30 LEDS, POTÊNCIA DE 2 WATTS, COM AUTONOMIA SUPERIOR A 02 HORAS.
 - SERÃO INSTALADAS 08 PLACAS DE SINALIZAÇÃO DO TIPO ORIENTAÇÃO E SALVAMENTO.
- EXTINTORES DE INCÊNDIO:
- OS EXTINTORES DEVERÃO TER A MARCA DE CONFORMIDADE ABNT/INMETRO;
 - SERÃO INSTALADOS 07 EXTINTORES DO TIPO ÁGUA PRESSURIZADA (AP), 10L, 2A;
 - SERÃO INSTALADOS 07 EXTINTORES DO TIPO PÓ QUÍMICO SECO (PQS), 4kg, 20BC;
 - SERÃO INSTALADOS 07 EXTINTORES DO TIPO GÁS CARBÔNICO (CO2), 6kg;
- DETECÇÃO E ALARME:
- PROJETO DE ACORDO COM A NORMA NBR 17240/10;
 - O SISTEMA DE DETECÇÃO E ALARME SERÁ SEM FIO;
 - SERÃO INSTALADOS 04 AÇIONADORES MANUAIS;
- LAYOUT E DIVISÓRIAS:
- PRÉDIO COM FACES EM VIDRO, EXCETO FACES LATERAIS, CONTIGÜAS DE ALVENARIA;
 - LAYOUT INTERNO COMPOSTO POR DIVISÓRIAS COM ESTRUTURA EM ALUMÍNIO, MÓDULOS INFERIORES EM EUCATEX E MÓDULOS SUPERIORES EM VIDRO.

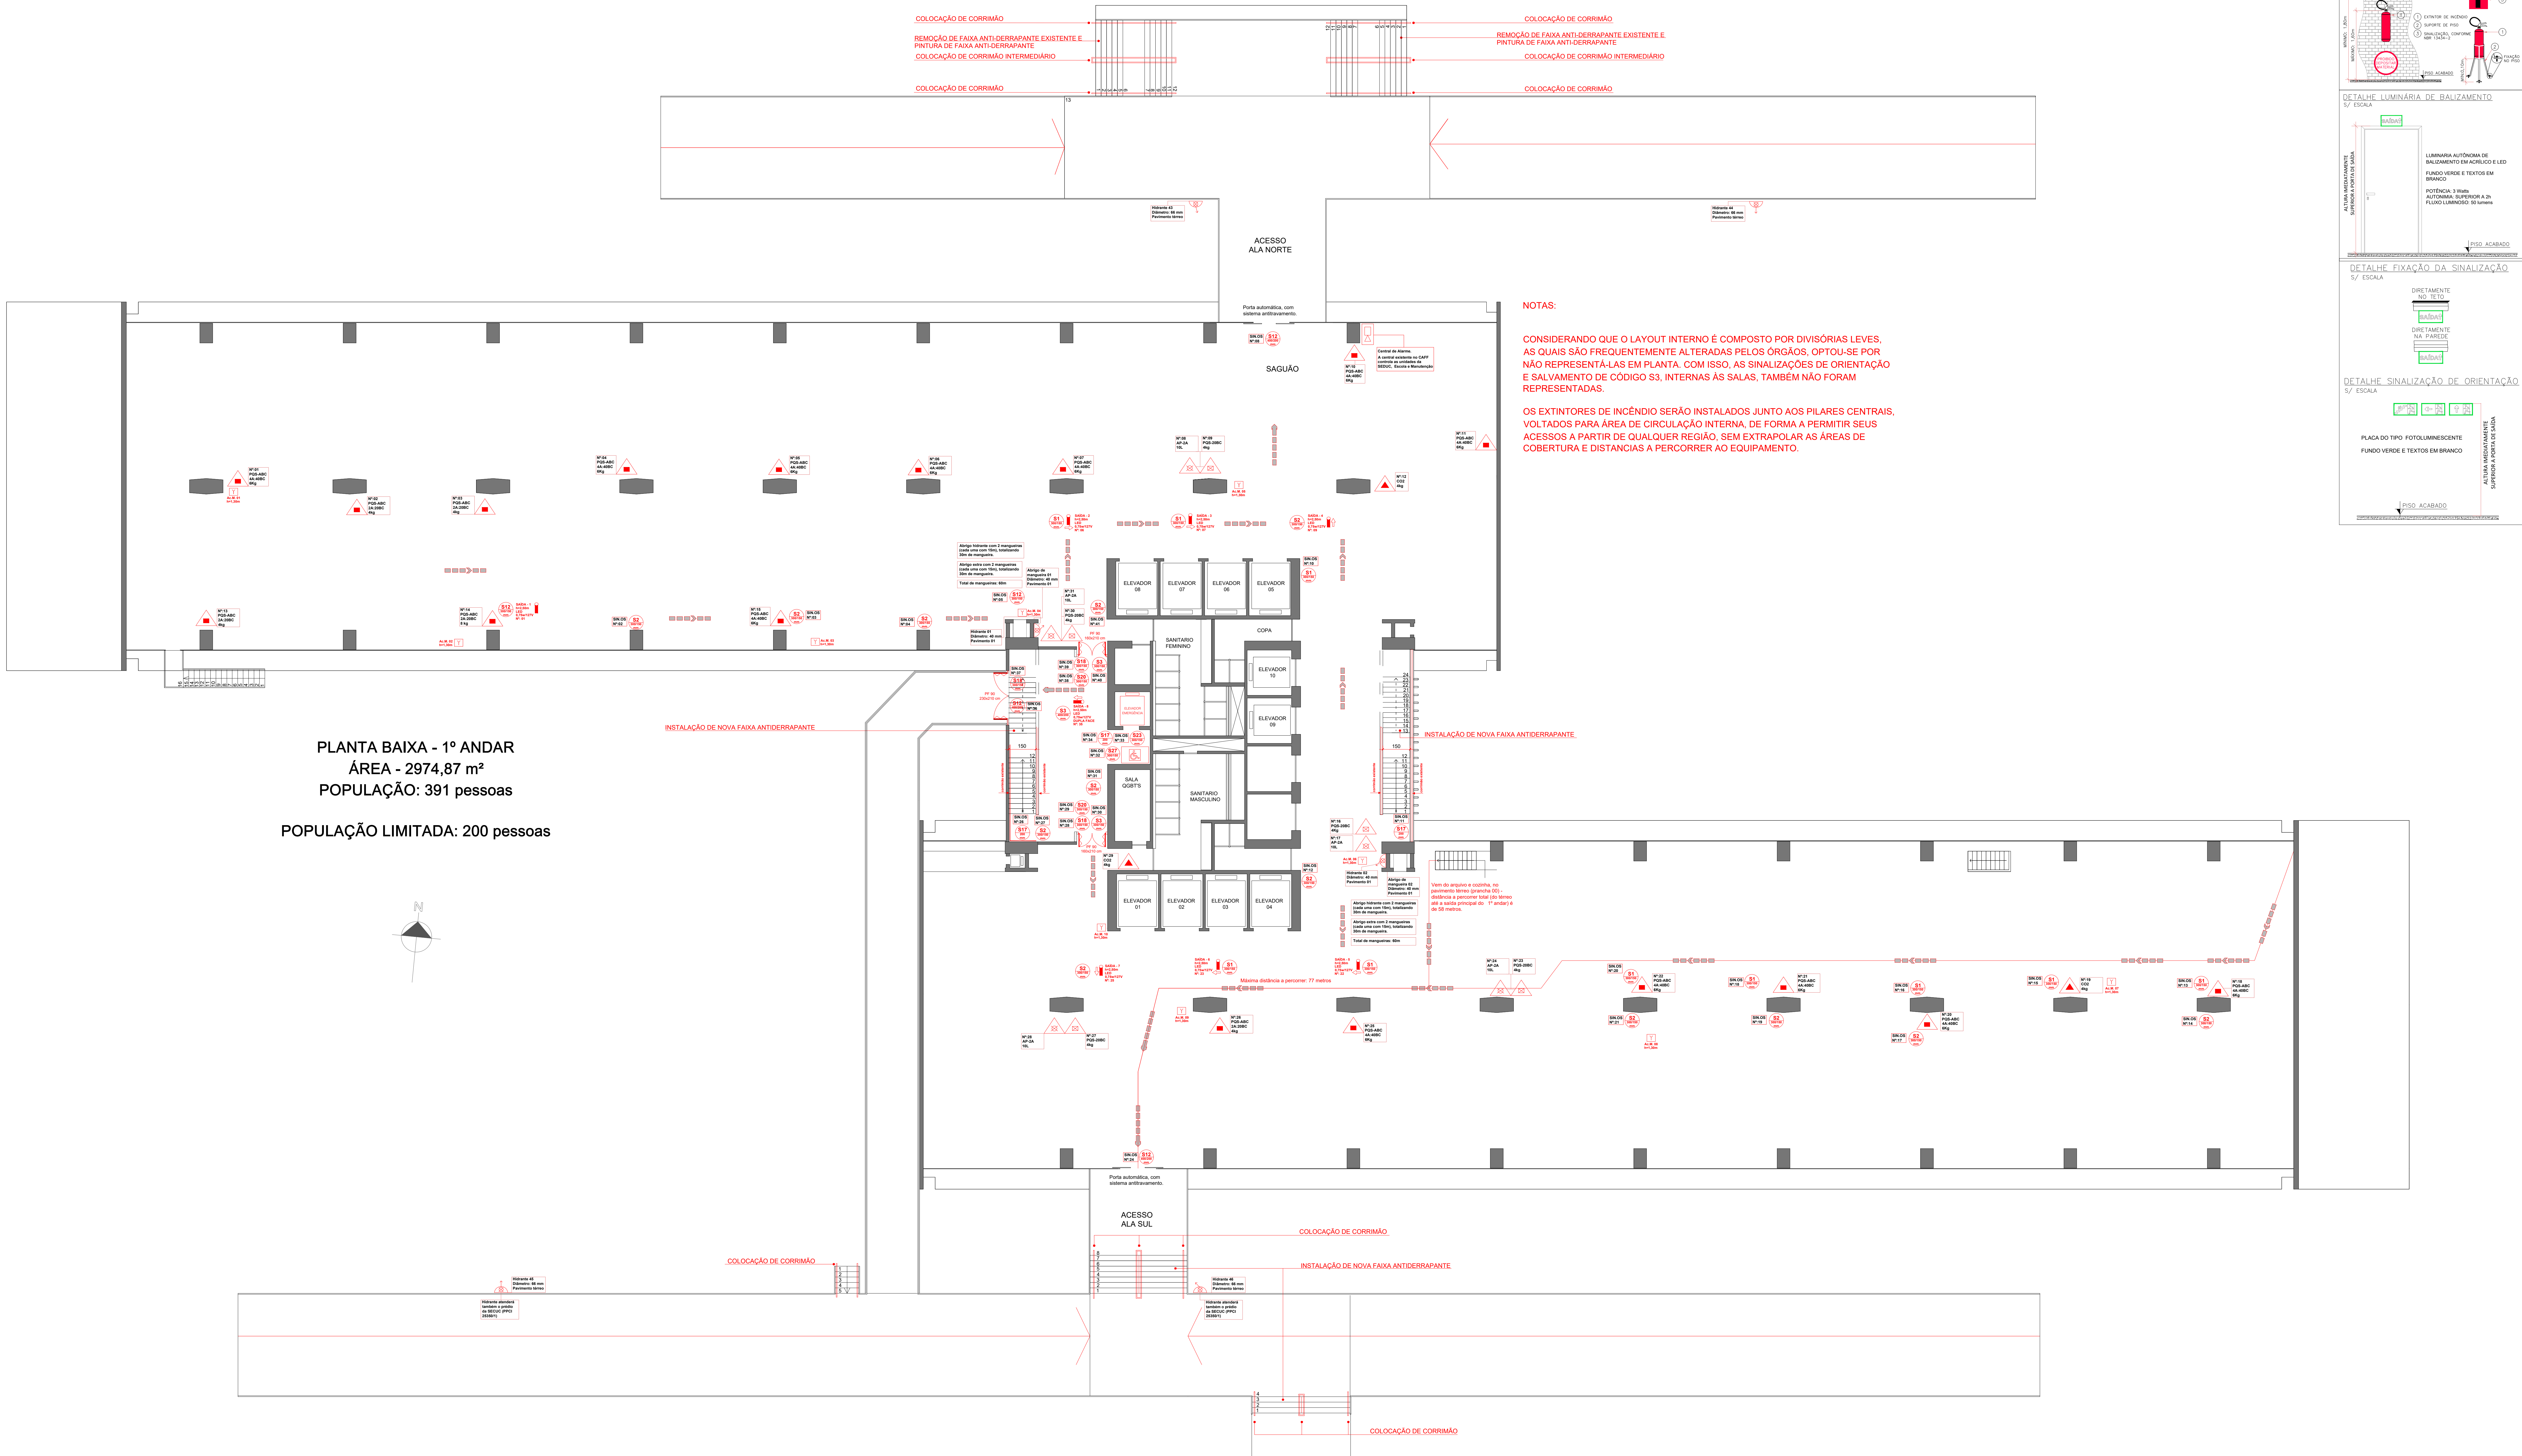


PLANTA BAIXA - 1º ANDAR
ÁREA - 2974,87 m²
POPULAÇÃO: 391 pessoas

POPULAÇÃO LIMITADA: 200 pessoas

NOTAS:

CONSIDERANDO QUE O LAYOUT INTERNO É COMPOSTO POR DIVISÓRIAS LEVES, AS QUAIS SÃO FREQUENTEMENTE ALTERADAS PELOS ÓRGÃOS, OPTOU-SE POR NÃO REPRESENTÁ-LAS EM PLANTA. COM ISSO, AS SINALIZAÇÕES DE ORIENTAÇÃO E SALVAMENTO DE CÓDIGO S3, INTERNAS ÀS SALAS, TAMBÉM NÃO FORAM REPRESENTADAS.

OS EXTINTORES DE INCÊNDIO SERÃO INSTALADOS JUNTO AOS PILARES CENTRAIS, VOLTADOS PARA ÁREA DE CIRCULAÇÃO INTERNA, DE FORMA A PERMITIR SEUS ACESSOS A PARTIR DE QUALQUER REGIÃO, SEM EXTRAPOLAR AS ÁREAS DE COBERTURA E DISTÂNCIAS A PERCORRER AO EQUIPAMENTO.

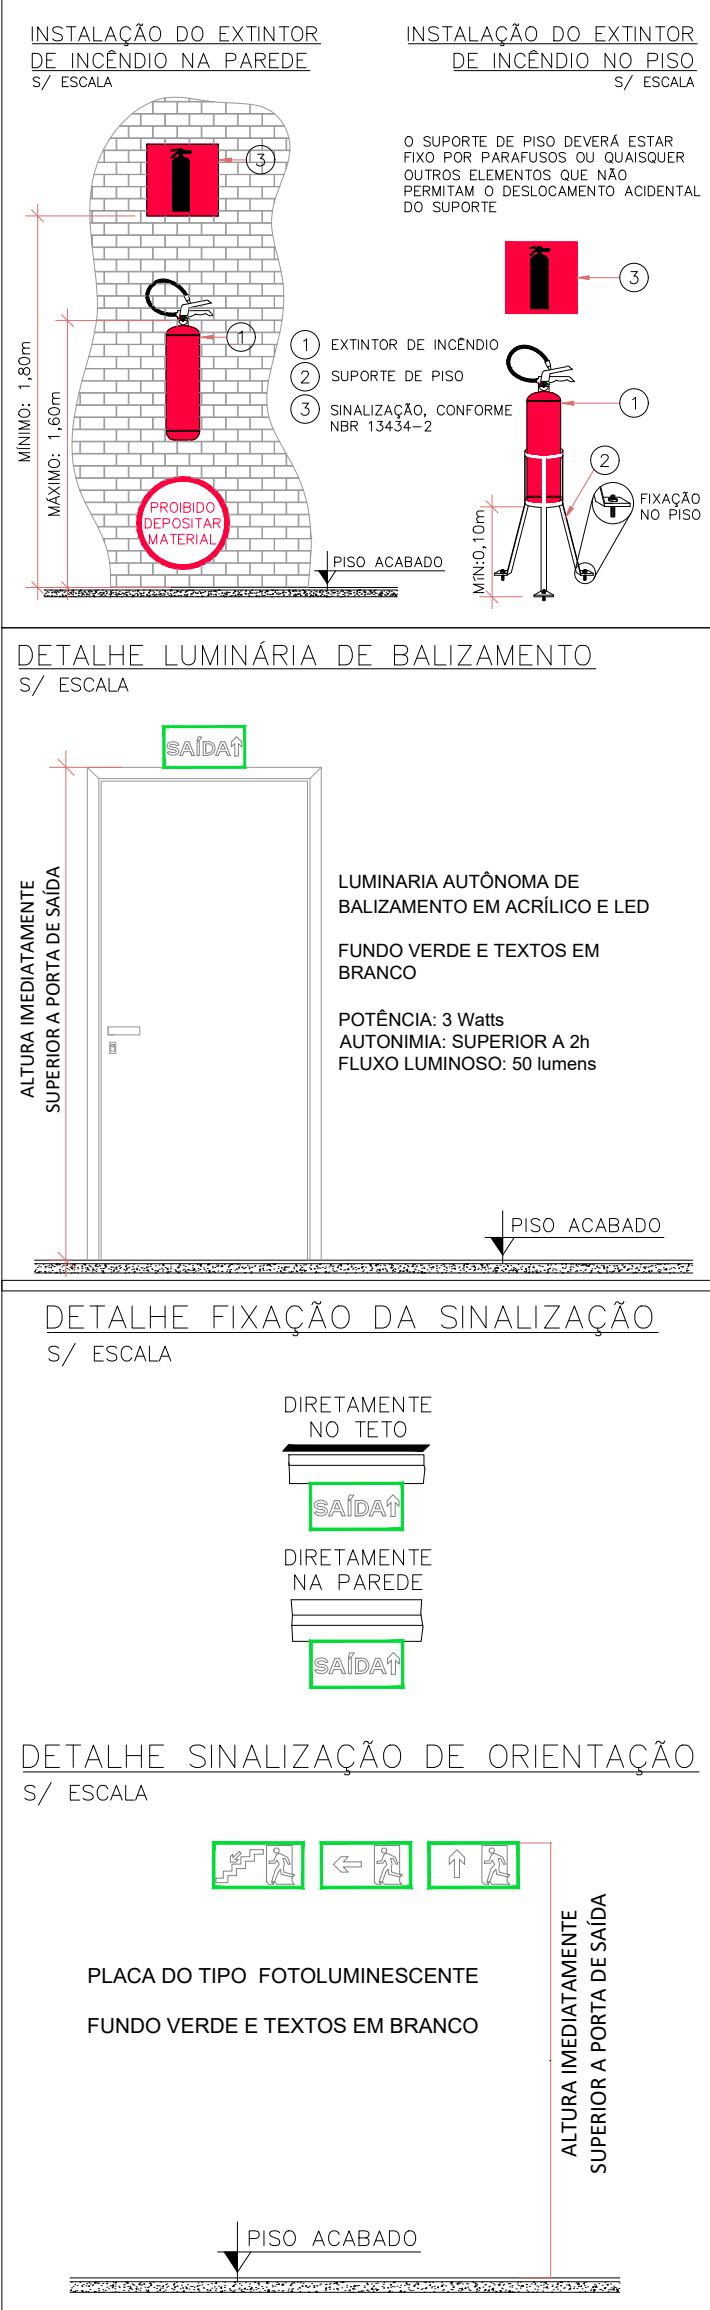

SIMBOLOGIA		DESCRIÇÃO
LEGENDA		
S1		PLACA INDICATIVA DO SENTIDO DE UMA SAÍDA DE EMERGÊNCIA (DIREITA)
S2		PLACA INDICATIVA DO SENTIDO DE UMA SAÍDA DE EMERGÊNCIA (ESQUERDA)
S3		PLACA INDICATIVA DO SENTIDO DE UMA SAÍDA DE EMERGÊNCIA
S4		PLACA INDICATIVA DO SENTIDO DE FUGA NO INTERIOR DAS ESCADAS
S5		PLACA INDICATIVA DO SENTIDO DE FUGA NO INTERIOR DAS ESCADAS
S6		PLACA INDICATIVA DE PORTAS DE SAÍDA DE EMERGÊNCIA
S7		PLACA INDICATIVA DO PAVIMENTO, NO INTERIOR DA ESCADA (PATAMAR)
S8		PLACA INDICATIVA DA FORMA DE AÇIONAMENTO DA BARRA ANTIPÂNICO INSTALADA
S9		PLACA INDICATIVA DE QUE SE TRATA DE PORTA CORTA-FOGO DEVE SER MANTIDA FECHADA, PORÉM DESTACADA
S10		PLACA INDICATIVA DE QUE SE TRATA DE PORTA CORTA-FOGO, QUANDO ESTA FOR MANTIDA ABERTA, DESEJE QUE DOTADA DE DISPOSITIVO AUTOMÁTICO DE FECHAMENTO EM CASO DE INCÊNDIO
S11		PLACA INDICATIVA DE SINALIZAÇÃO ESPECÍFICA PARA ELEVADORES DE EMERGÊNCIA
S12		PLACA INDICATIVA DA ÁREA DE RESGATE PARA PESSOAS COM MOBILIDADE REDUZIDA NO INTERIOR DA ESCADA DE EMERGÊNCIA
S13		AÇIONADOR MANUAL DE ALARME DE INCÊNDIO
S14		CENTRAL DE ALARME DE INCÊNDIO
S15		SINALIZADOR LUMINOSO
S16		EXTINTOR MANUAL DE ÁGUA PRESSURIZADA (AP)
S17		EXTINTOR DE PÓ QUÍMICO SECO (PQS) BC
S18		EXTINTOR DE PÓ QUÍMICO SECO (PQS) ABC
S19		EXTINTOR DE GÁS CARBÔNICO (CG2)
S20		HIDRANTE SIMPLES
S21		ROTA DE FUGA DE DIREÇÃO A SEGUIR
S22		ROTA DE FUGA DE SAÍDA FINAL

NOTAS:

ILUMINAÇÃO E SINALIZAÇÃO DE EMERGÊNCIA:

- SERÃO INSTALADAS 103 LUMINÁRIAS DE ACLARAMENTO 30 LEDS, POTÊNCIA DE 2 WATTS , COM AUTONOMIA SUPERIOR A 02 HORAS;
- SERÃO INSTALADAS 08 LUMINÁRIAS DE BALIZAMENTO DO TIPO BLOCO AUTÔNOMO EM LED, COM INDICAÇÃO DE SAÍDA E AUTONOMIA DE NO MÍNIMO 02 HORAS;
- SERÃO INSTALADAS 41 PLACAS DE SINALIZAÇÃO DO TIPO ORIENTAÇÃO E SALVAMENTO

EXTINTORES DE INCÊNDIO:

- OS EXTINTORES DEVERÃO TER A MARCA DE CONFORMIDADE ABNT/NBR 12400.
- SERÃO INSTALADOS 05 EXTINTORES DO TIPO ÁGUA PRESSURIZADA (AP), 10L, 2A;
- SERÃO INSTALADOS 05 EXTINTORES DO TIPO PÓ QUÍMICO SECO (PQS), 4kg, 20 BC;
- SERÃO INSTALADOS 03 EXTINTORES DO TIPO GÁS CARBÔNICO (CG2), 4kg;
- SERÃO INSTALADOS 04 EXTINTORES DO TIPO PÓ QUÍMICO SECO (ABC), 4kg;
- SERÃO INSTALADOS 13 EXTINTORES DO TIPO PÓ QUÍMICO SECO (ABC), 6kg;
- SERÁ INSTALADO 01 EXTINTOR DO TIPO PÓ QUÍMICO SECO (ABC), 8KG.

DETECÇÃO E ALARME:

- PROJETO DE ACORDO COM A NORMA NBR 17240/10;
- O SISTEMA DE DETECÇÃO E ALARME SERÁ SEM FIO;
- SERÃO INSTALADOS 10 AÇIONADORES MANUAIS;

HIDRANTES:

- SERÃO UTILIZADAS 02 TOMADAS DE HIDRANTES TIPO 1; 01 NA ALA LESTE E 01 NA ALA OESTE;
- SERÃO INSTALADAS 02 CAIXAS DE ABRIGO PARA MANGUEIRA;
- DEVEM SER PROTEGIDOS POR CAIXA DE ABRIGO COM 02 MANGUEIRAS DE DIÂMETRO 40 MM COM VAZÃO DE 300 L/MIN;
- ESGUICHO TIPO CÔNICO.

BARRAS ANTIPÂNICO:

- DEVEM SER INSTALADAS 04 BARRAS ANTIPÂNICO.


LAYOUT E DIVISÓRIAS:

- PRÉDIO COM FACES EM VIDRO, EXCETO FACES LATERAIS, CONTIGUÍDAS DE ALVENARIA.
- LAYOUT INTERNO COMPOSTO POR DIVISÓRIAS COM ESTRUTURA EM ALUMÍNIO, MÓDULOS INFERIORES EM EUCATEX E MÓDULOS SUPERIORES EM VIDRO.



OBSERVAÇÕES:

- Dimensões estão especificadas em CENTÍMETROS.
- Observar a legenda para identificação dos equipamentos do projeto.
- Todas as medidas e níveis deverão ser conferidas no local.

REVISÃO	ALTERAÇÕES	EMISSION	RESPONSÁVEL
R001			
R002			
R003			

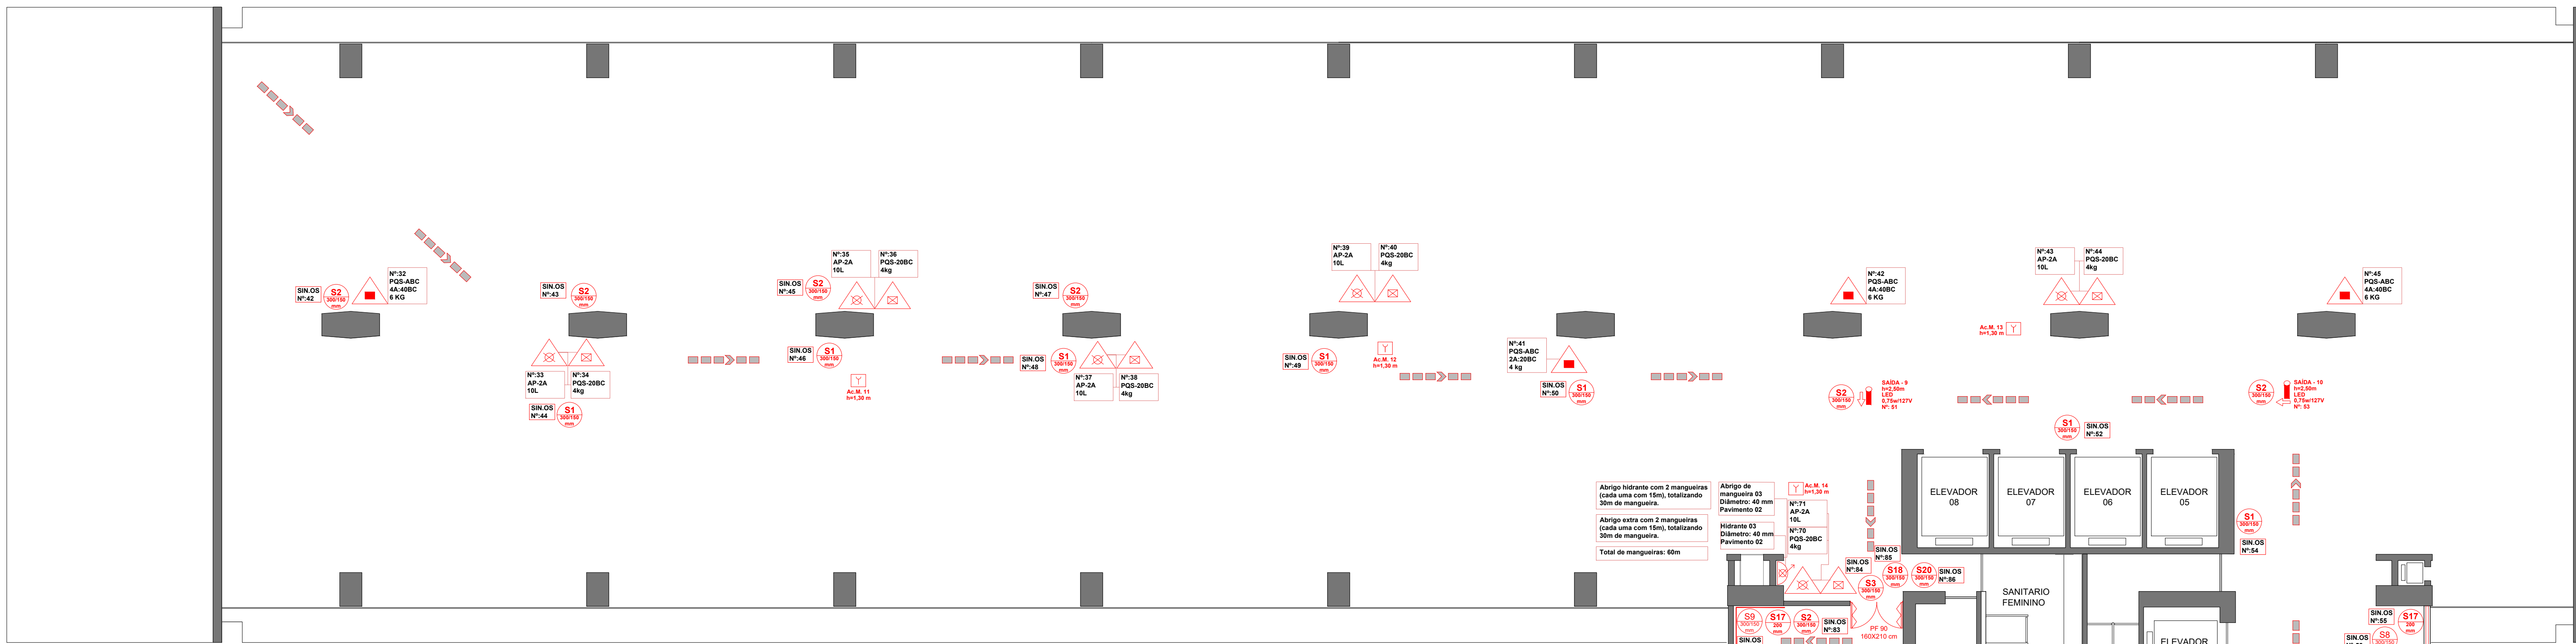


PLANTA BAIXA - 2º ANDAR
ÁREA - 2957,56 m²
POPULAÇÃO APROX: 389 pessoas
POPULAÇÃO LIMITADA: 200 pessoas

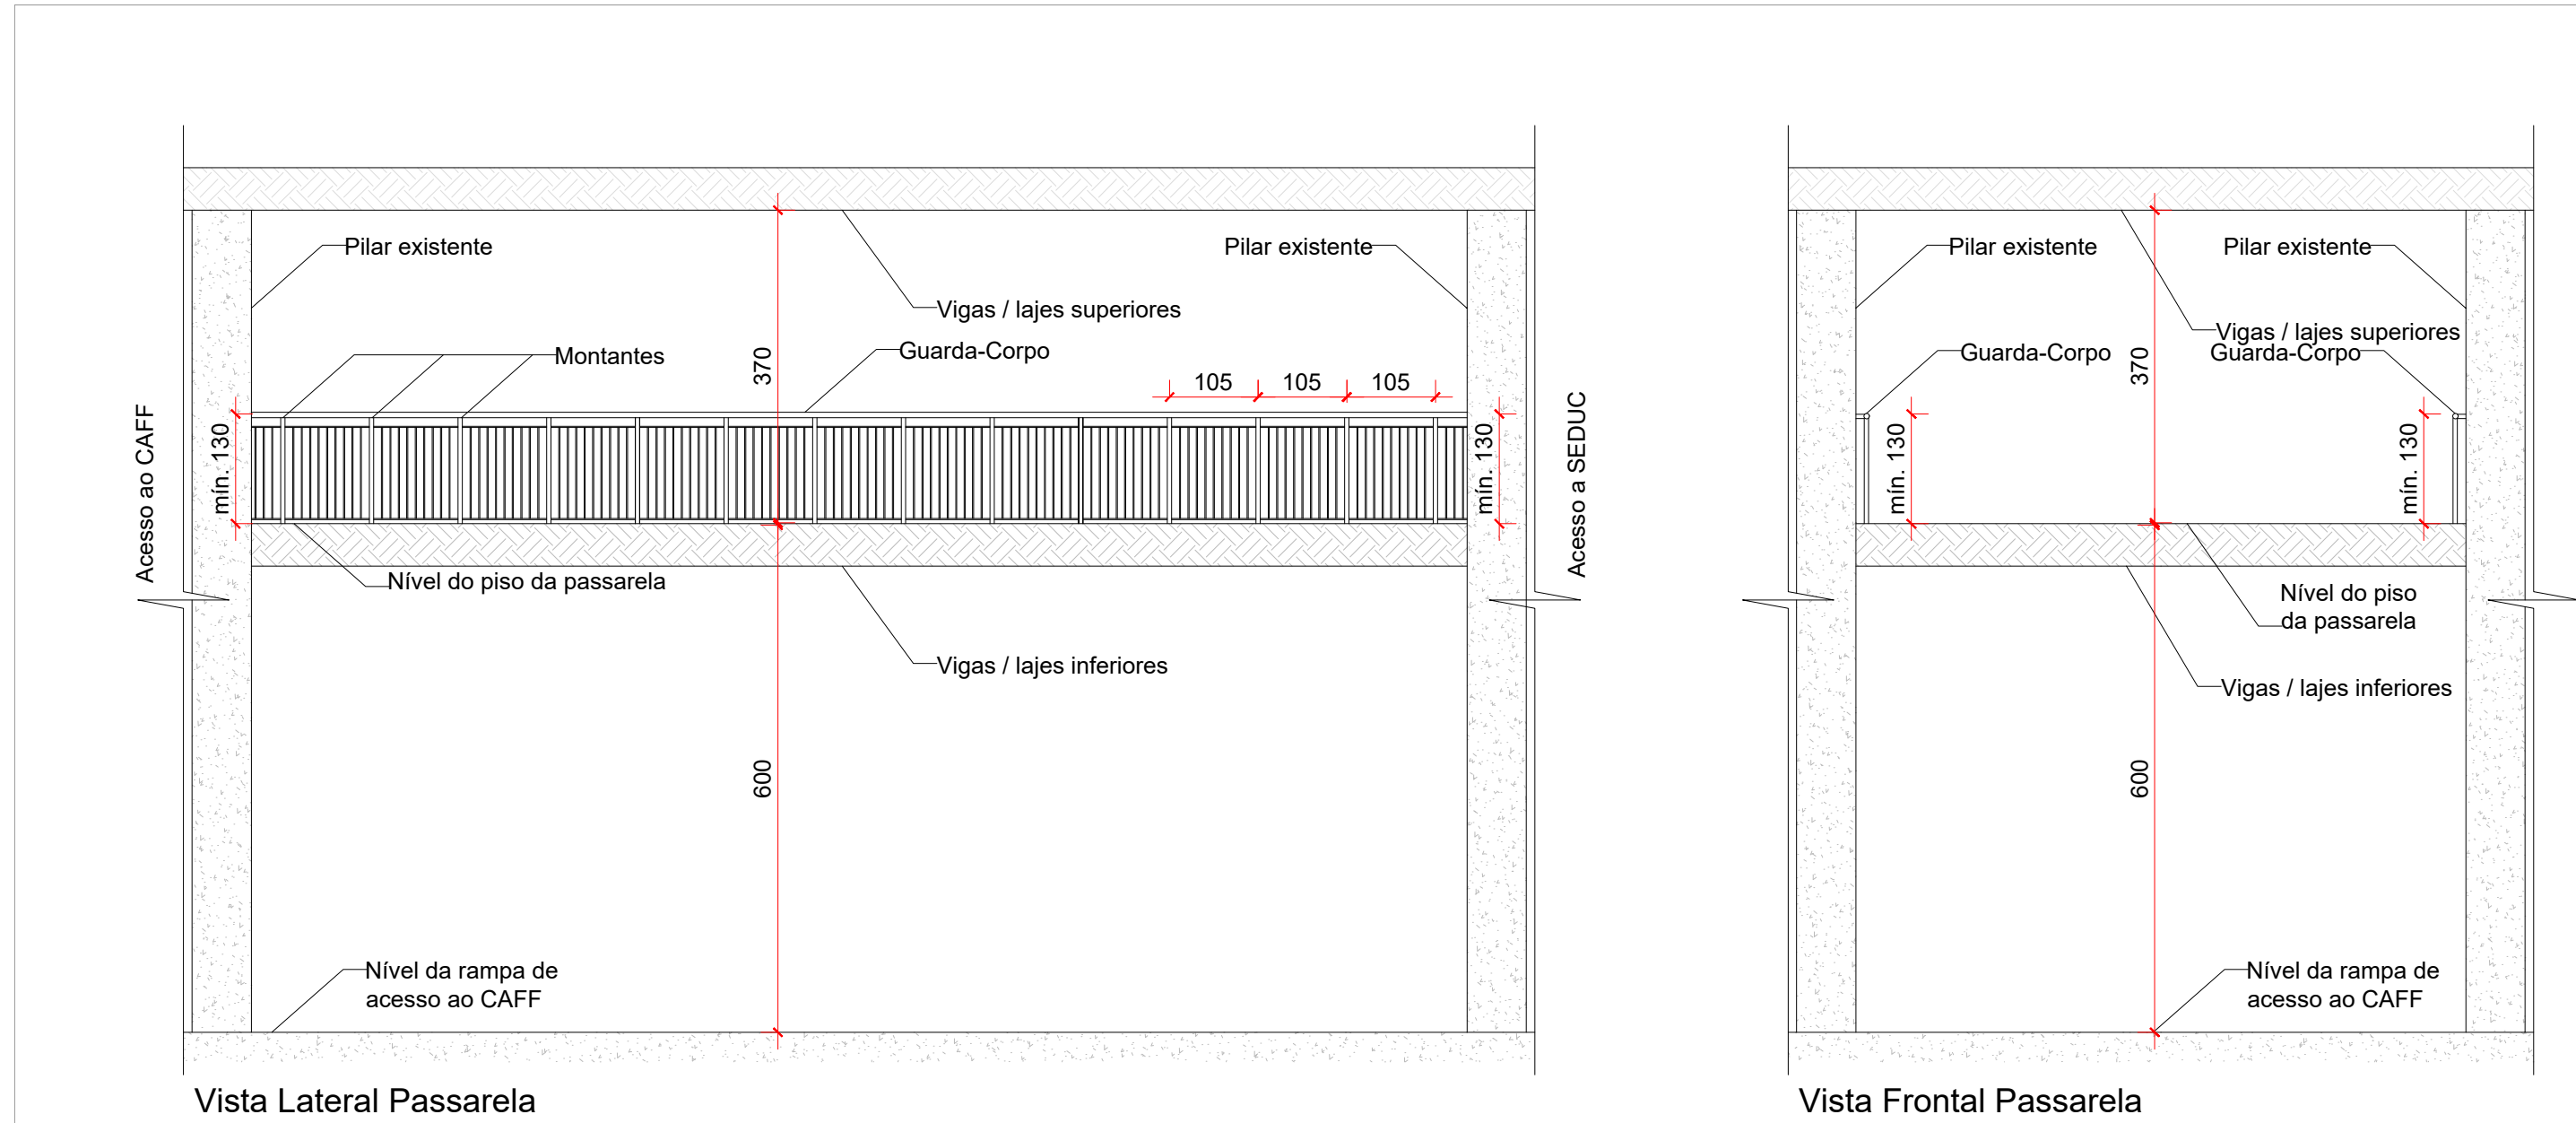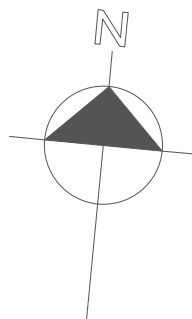

INSTALAÇÃO DE NOVA FAIXA ANTIDERRAPANTE




INSTALAÇÃO DE NOVA FAIXA ANTIDERRAPANTE

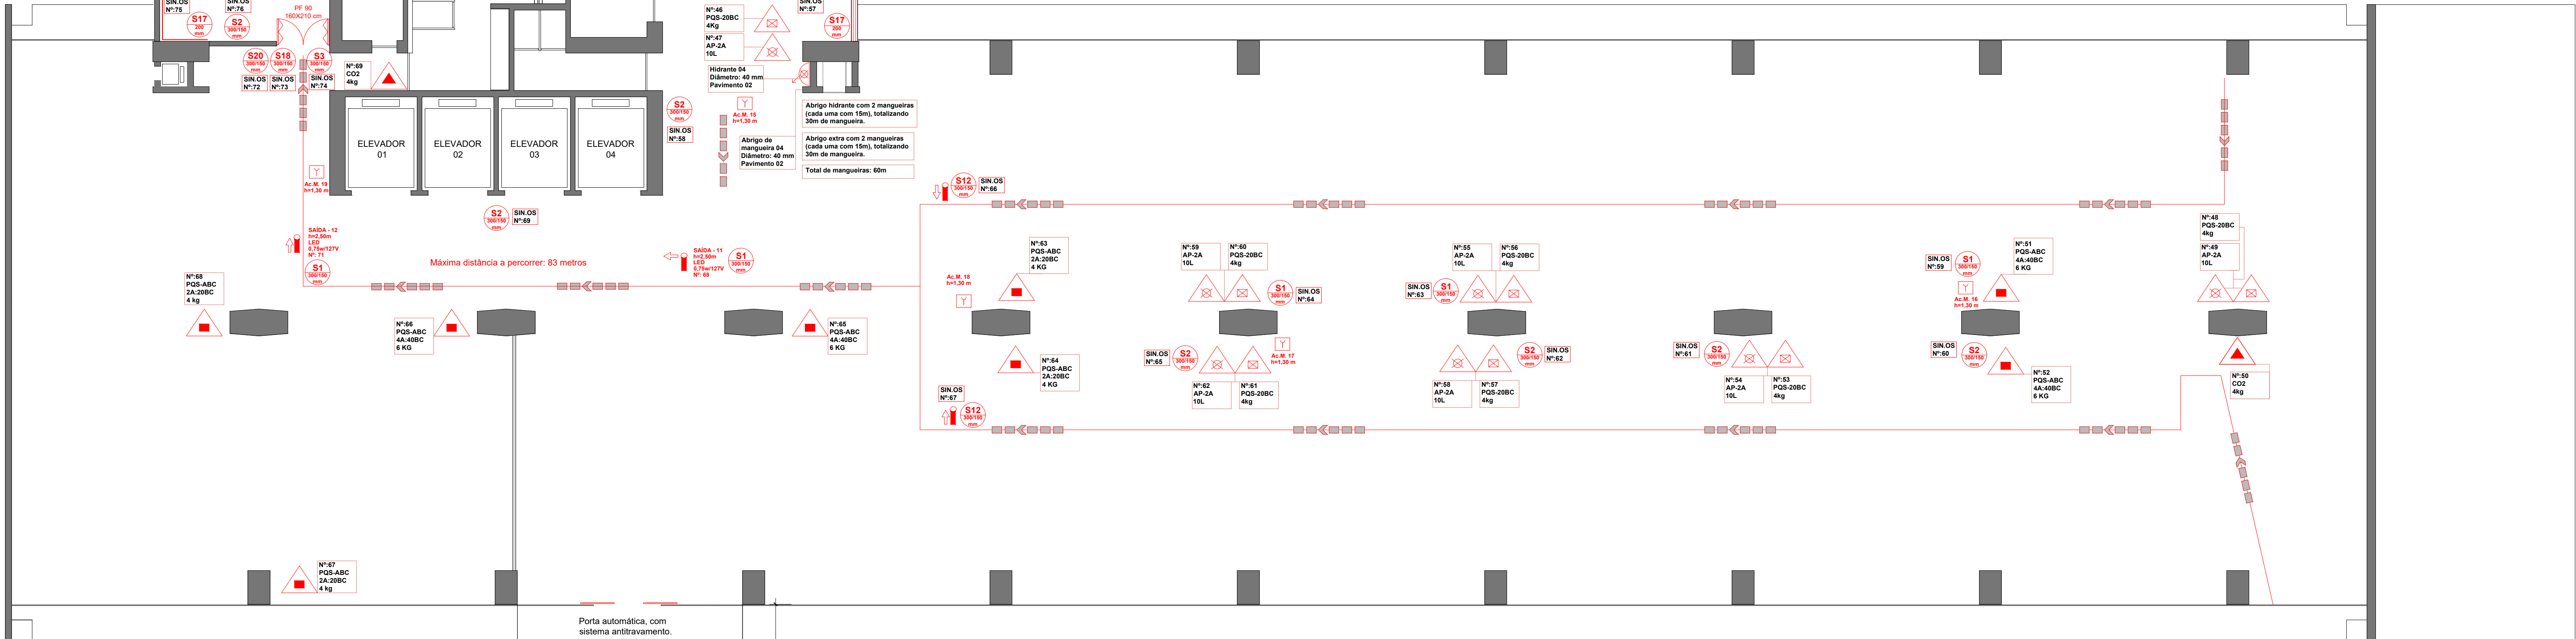

Porta automática, com sistema antirrebatimento.
Interligação do prédio do CAFF ao prédio da Secretaria da Educação (SEDUC), através de passarela externa, com sistema de segurança. Prédio com risco isolado (PPCI 23300/1).

comprimento passarela: 15,70 m
largura passarela: 7,20 m
unidade de passagem: 1,1
altura guarda-corpo: 1,50 m
pé direito: 3,70 m

SEDUC
(PPCI 23300/1)

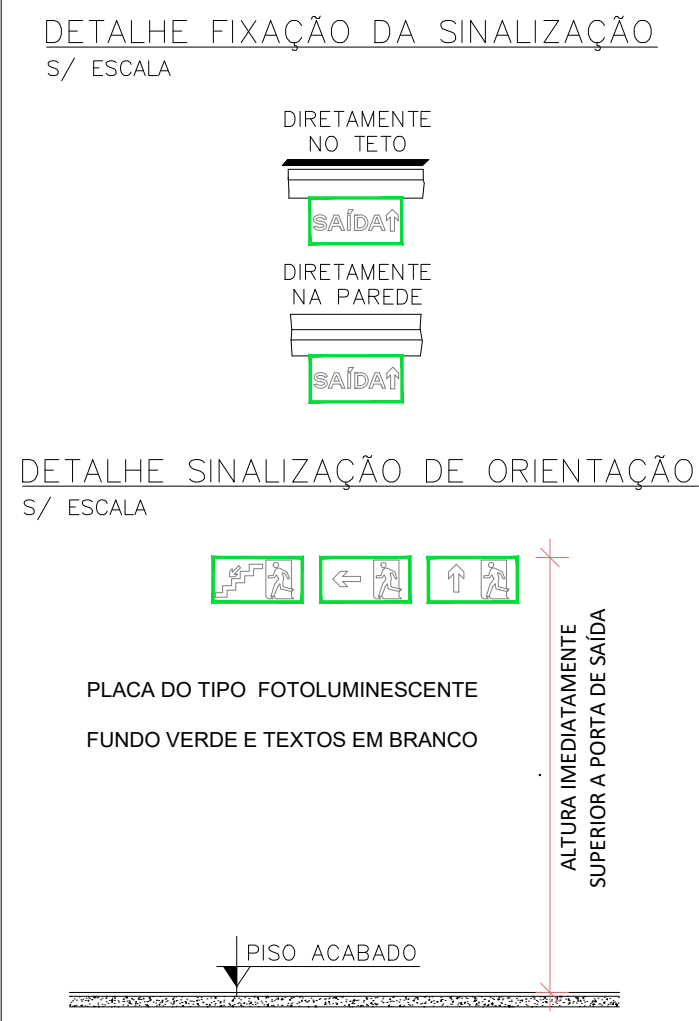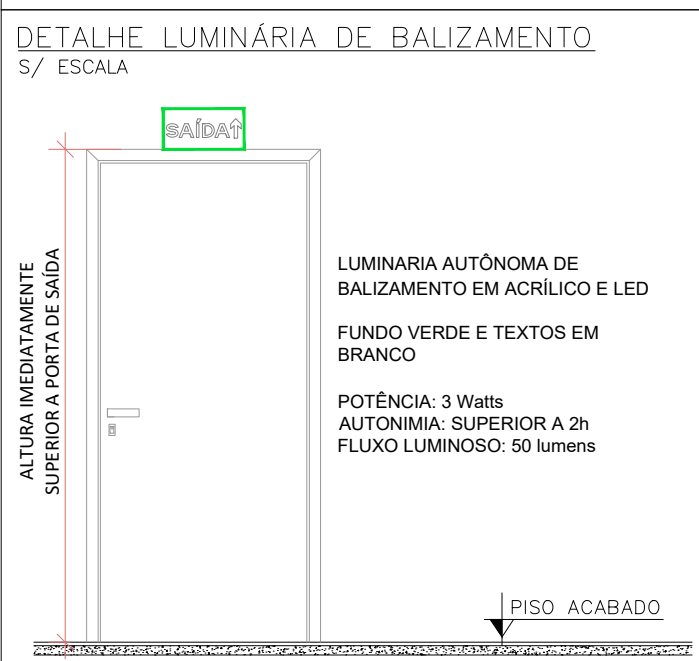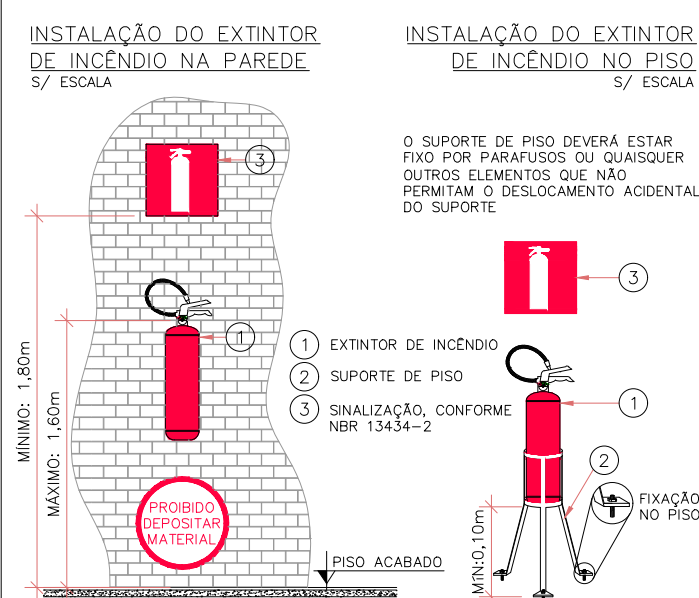

SIMBOLOGIA		DESCRIÇÃO
LEGENDA		
S1		PLACA INDICATIVA DO SENTIDO DE UMA SAÍDA DE EMERGÊNCIA (DIREITA)
S2		PLACA INDICATIVA DO SENTIDO DE UMA SAÍDA DE EMERGÊNCIA (ESQUERDA)
S3		PLACA INDICATIVA DO SENTIDO DE UMA SAÍDA DE EMERGÊNCIA
S4		PLACA INDICATIVA DO SENTIDO DE FUGA NO INTERIOR DAS ESCADAS
S5		PLACA INDICATIVA DO SENTIDO DE FUGA NO INTERIOR DAS ESCADAS
NOTAS:

LUMINAÇÃO E SINALIZAÇÃO DE EMERGÊNCIA:

- SERÃO INSTALADAS 108 LUMINÁRIAS DE ACLARAMENTO 30 LEDS, POTÊNCIA DE 2 WATTS, COM AUTONOMIA SUPERIOR A 02 HORAS.
- SERÃO INSTALADAS 4 LUMINÁRIAS DE BALIZAMENTO DO TIPO BLOCO AUTÔNOMO EM LED, COM INDICAÇÃO DE SAÍDA E AUTONOMIA DE NO MÍNIMO 02 HORAS.
- SERÃO INSTALADAS 44 PLACAS DE SINALIZAÇÃO DO TIPO ORIENTAÇÃO E SALVAMENTO

EXTINTORES DE INCÊNDIO:

- OS EXTINTORES DEVERÃO TER A MARCA DE CONFORMIDADE ABNT/INMETRO.
- SERÃO INSTALADOS 13 EXTINTORES DO TIPO ÁGUA PRESSURIZADA (AP), 10L, 2A.
- SERÃO INSTALADOS 13 EXTINTORES DO TIPO PÓ QUÍMICO SECO (PQS), 4kg, 20 BC.
- SERÃO INSTALADOS 02 EXTINTORES DO TIPO GÁS CARBÔNICO (CO2), 4kg.
- SERÃO INSTALADOS 05 EXTINTORES DO TIPO PÓ QUÍMICO SECO (ABC), 4kg.
- SERÃO INSTALADOS 07 EXTINTORES DO TIPO PÓ QUÍMICO SECO (ABC), 6kg.

DETECÇÃO E ALARME:

- PROJETO DE ACORDO COM A NORMA NBR 17240/10.
- O SISTEMA DE DETECÇÃO E ALARME SERÁ SEM FIO.
- SERÃO INSTALADOS 09 ACIONADORES MANUAIS.

HIDRANTES:

- SERÃO UTILIZADAS 02 TOMADAS DE HIDRANTES TIPO 1, 01 NA ALA LESTE E 01 NA ALA OESTE.
- SERÃO INSTALADAS 02 CAIXAS DE ABRIGO PARA MANGUEIRA.
- DEVEM SER PROTEGIDOS POR CAIXA DE ABRIGO COM 02 MANGUEIRAS DE DIÂMETRO 40 MM COM VAZÃO DE 300 L/MIN.
- ESGUICHO TIPO CÔNICO.

BARRAS ANTIPÂNICO:

- DEVEM SER INSTALADAS 4 BARRAS ANTIPÂNICO.


LAYOUT E DIVISÓRIAS:

- PRÉDIO COM FACES EM VIDRO, EXCETO FACES LATERAIS, CONTIGUIDAS DE ALVENARIA.
- LAYOUT INTERNO COMPOSTO POR DIVISÓRIAS COM ESTRUTURA EM ALUMÍNIO, MÓDULOS INFERIORES EM EUCATEX E MÓDULOS SUPERIORES EM VIDRO.

OBSERVAÇÕES:

- Dimensões estão especificadas em CENTÍMETROS.
- Observar a legenda para identificação dos equipamentos do projeto.
- Todas as medidas e níveis deverão ser conferidas no local.


REVISÃO	ALTERAÇÕES	EMISSION	RESPONSÁVEL
R001			
R002			
R003			

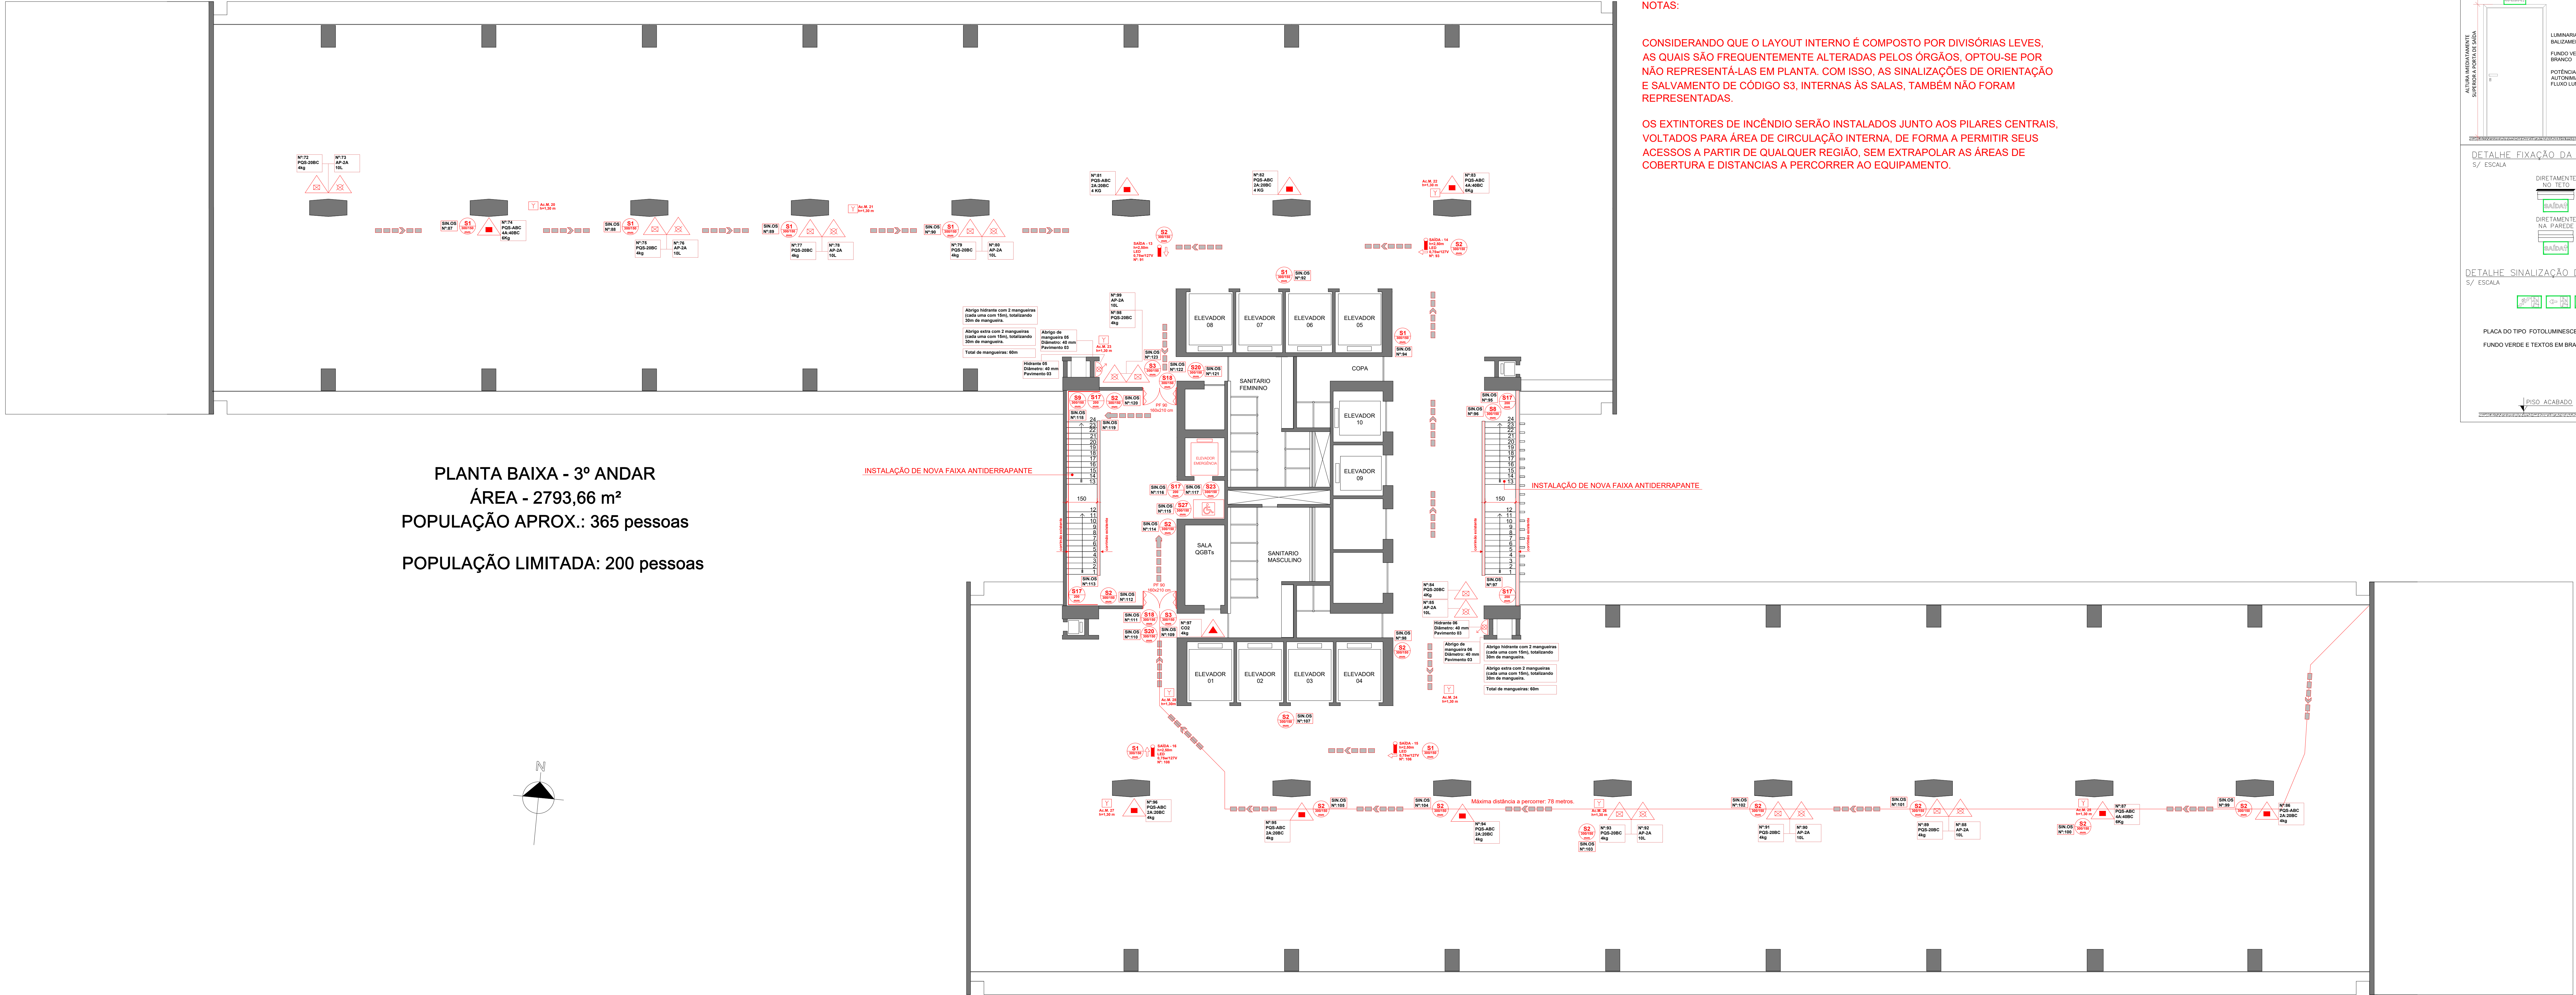

NOTAS:

CONSIDERANDO QUE O LAYOUT INTERNO É COMPOSTO POR DIVISÓRIAS LEVES, AS QUAIS SÃO FREQUENTEMENTE ALTERADAS PELOS ÓRGÃOS, OPTOU-SE POR NÃO REPRESENTA-LAS EM PLANTA. COM ISSO, AS SINALIZAÇÕES DE ORIENTAÇÃO E SALVAMENTO DE CÓDIGO S3, INTERNAS ÀS SALAS, TAMBÉM NÃO FORAM REPRESENTADAS.

OS EXTINTORES DE INCÊNDIO SERÃO INSTALADOS JUNTO AOS PILARES CENTRAIS, VOLTADOS PARA ÁREA DE CIRCULAÇÃO INTERNA, DE FORMA A PERMITIR SEUS ACESSOS A PARTIR DE QUALQUER REGIÃO, SEM EXTRAPOLAR AS ÁREAS DE COBERTURA E DISTÂNCIAS A PERCORRER AO EQUIPAMENTO.

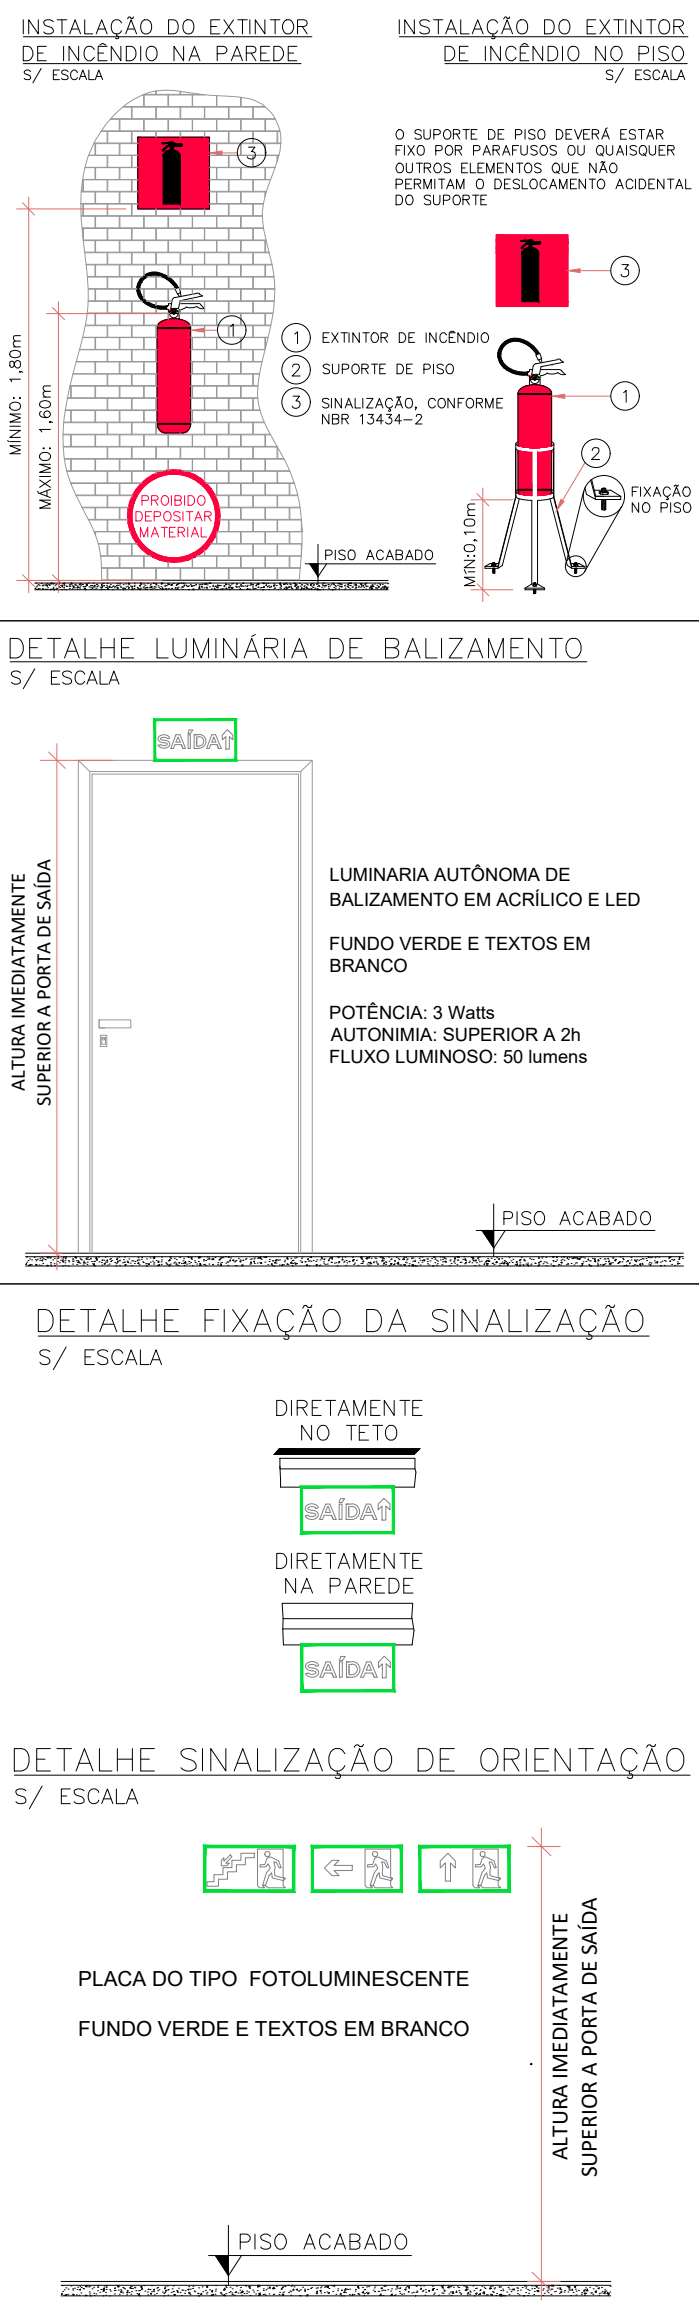

SIMBOLOGIA		DESCRIÇÃO
LEGENDA		
S1		PLACA INDICATIVA DO SENTIDO DE UMA SAÍDA DE EMERGÊNCIA (DIREITA)
S2		PLACA INDICATIVA DO SENTIDO DE UMA SAÍDA DE EMERGÊNCIA (ESQUERDA)
S3		PLACA INDICATIVA DO SENTIDO DE UMA SAÍDA DE EMERGÊNCIA
S4		PLACA INDICATIVA DO SENTIDO DE FUGA NO INTERIOR DAS ESCADAS
S5		PLACA INDICATIVA DO SENTIDO DE FUGA NO INTERIOR DAS ESCADAS
S6		PLACA INDICATIVA DE PORTAS DE SAÍDA DE EMERGÊNCIA
S7		PLACA INDICATIVA DO PAVIMENTO, NO INTERIOR DA ESCADA (PATAMAR)
S8		PLACA INDICATIVA DA FORMA DE AÇIONAMENTO DA BARRA ANTIPÂNICO INSTALADA
S9		PLACA INDICATIVA QUE A PORTA CORTA-FOGO DEVE SER MANTIDA FECHADA, PORÉM DESTACANDO
S10		PLACA INDICATIVA DE QUE SE TRATA DE PORTA CORTA-FOGO, QUANDO ESTA FOR MANTIDA ABERTA, DESSE QUE DOTADA DE DISPOSITIVO AUTOMÁTICO DE FECHAMENTO EM CASO DE INCÊNDIO
S11		PLACA INDICATIVA DE SINALIZAÇÃO ESPECÍFICA PARA ELEVADORES DE EMERGÊNCIA
S12		PLACA INDICATIVA DA-ÁREA DE RESGATE PARA PESSOAS COM MOBILIDADE REDUZIDA NO INTERIOR DA ESCADA DE EMERGÊNCIA
S13		ACIONADOR MANUAL DE ALARME DE INCÊNDIO
S14		CENTRAL DE ALARME DE INCÊNDIO
S15		SINALIZADOR LUMINOSO
S16		EXTINTOR MANUAL DE ÁGUA PRESSURIZADA (AP)
S17		EXTINTOR DE PÓ QUÍMICO SECO (PQS) BC
S18		EXTINTOR DE PÓ QUÍMICO SECO (PQS) ABC
S19		EXTINTOR DE GÁS CARBÔNICO (CO2)
S20		HIDRANTE SIMPLES
S21		ROTA DE FUGA DE DIREÇÃO A SEGUIR
S22		ROTA DE FUGA DE SAÍDA FINAL

NOTAS:

ILUMINAÇÃO E SINALIZAÇÃO DE EMERGÊNCIA:

- SERÃO INSTALADAS 91 LUMINÁRIAS DE ACLARAMENTO 30 LEDS, POTÊNCIA DE 2 WATTS , COM AUTONOMIA SUPERIOR A 02 HORAS.
- SERÃO INSTALADAS 04 LUMINÁRIAS DE BALIZAMENTO DO TIPO BLOCO AUTÔNOMO EM LED, COM INDICAÇÃO DE SAÍDA E AUTONOMIA DE NO MÍNIMO 02 HORAS;
- SERÃO INSTALADAS 37 PLACAS DE SINALIZAÇÃO DO TIPO ORIENTAÇÃO E SALVAMENTO.

EXTINTORES DE INCÊNDIO:

- OS EXTINTORES DEVERÃO TER A MARCA DE CONFORMIDADE ABNT/INMETRO;
- SERÃO INSTALADOS 09 EXTINTORES DO TIPO ÁGUA PRESSURIZADA (AP), 10L, 2A;
- SERÃO INSTALADOS 09 EXTINTORES DO TIPO PÓ QUÍMICO SECO (PQS), 4kg, 20BC;
- SERÁ INSTALADO 01 EXTINTOR DO TIPO GÁS CARBÔNICO (CO2), 4kg;
- SERÃO INSTALADOS 06 EXTINTORES DO TIPO PÓ QUÍMICO SECO (ABO), 4kg;
- SERÃO INSTALADOS 03 EXTINTORES DO TIPO PÓ QUÍMICO SECO (ABC), 6kg;

DETECÇÃO E ALARME:

- PROJETO DE ACORDO COM A NORMA NBR 17240/10;
- O SISTEMA DE DETECÇÃO E ALARME SERÁ SEM FIO;
- SERÃO INSTALADOS 09 ACIONADORES MANUAIS;

HIDRANTES:

- SERÃO UTILIZADAS 02 TOMADAS DE HIDRANTES TIPO 1; 01 NA ALA LESTE E 01 NA ALA OESTE;
- SERÃO INSTALADAS 02 CAIXAS DE ABRIGO PARA MANGUEIRA;
- DEVEM SER PROTEGIDOS POR CAIXA DE ABRIGO COM 02 MANGUEIRAS DE DIÂMETRO 40 MM COM VAZÃO DE 300 L/MIN;
- ESGUICHIO TIPO CÔNICO.

BARRAS ANTIPÂNICO:

- DEVEM SER INSTALADAS 04 BARRAS ANTIPÂNICO.


LAYOUT E DIVISÓRIAS:

- PRÉDIO COM FACES EM VIDRO, EXCETO FACES LATERAIS, CONTIGUIDAS DE ALVENARIA;
- LAYOUT INTERNO COMPOSTO POR DIVISÓRIAS COM ESTRUTURA EM ALUMÍNIO, MÓDULOS INFERIORES EM EUCATEX E MÓDULOS SUPERIORES EM VIDRO.


OBSERVAÇÕES:

- Dimensões estão especificadas em CENTÍMETROS.
- Observar a legenda para identificação dos equipamentos do projeto.
- Todas as medidas e níveis deverão ser conferidas no local.

REVISÃO	ALTERAÇÕES	EMISSION	RESPONSÁVEL
R001			
R002			
R003			

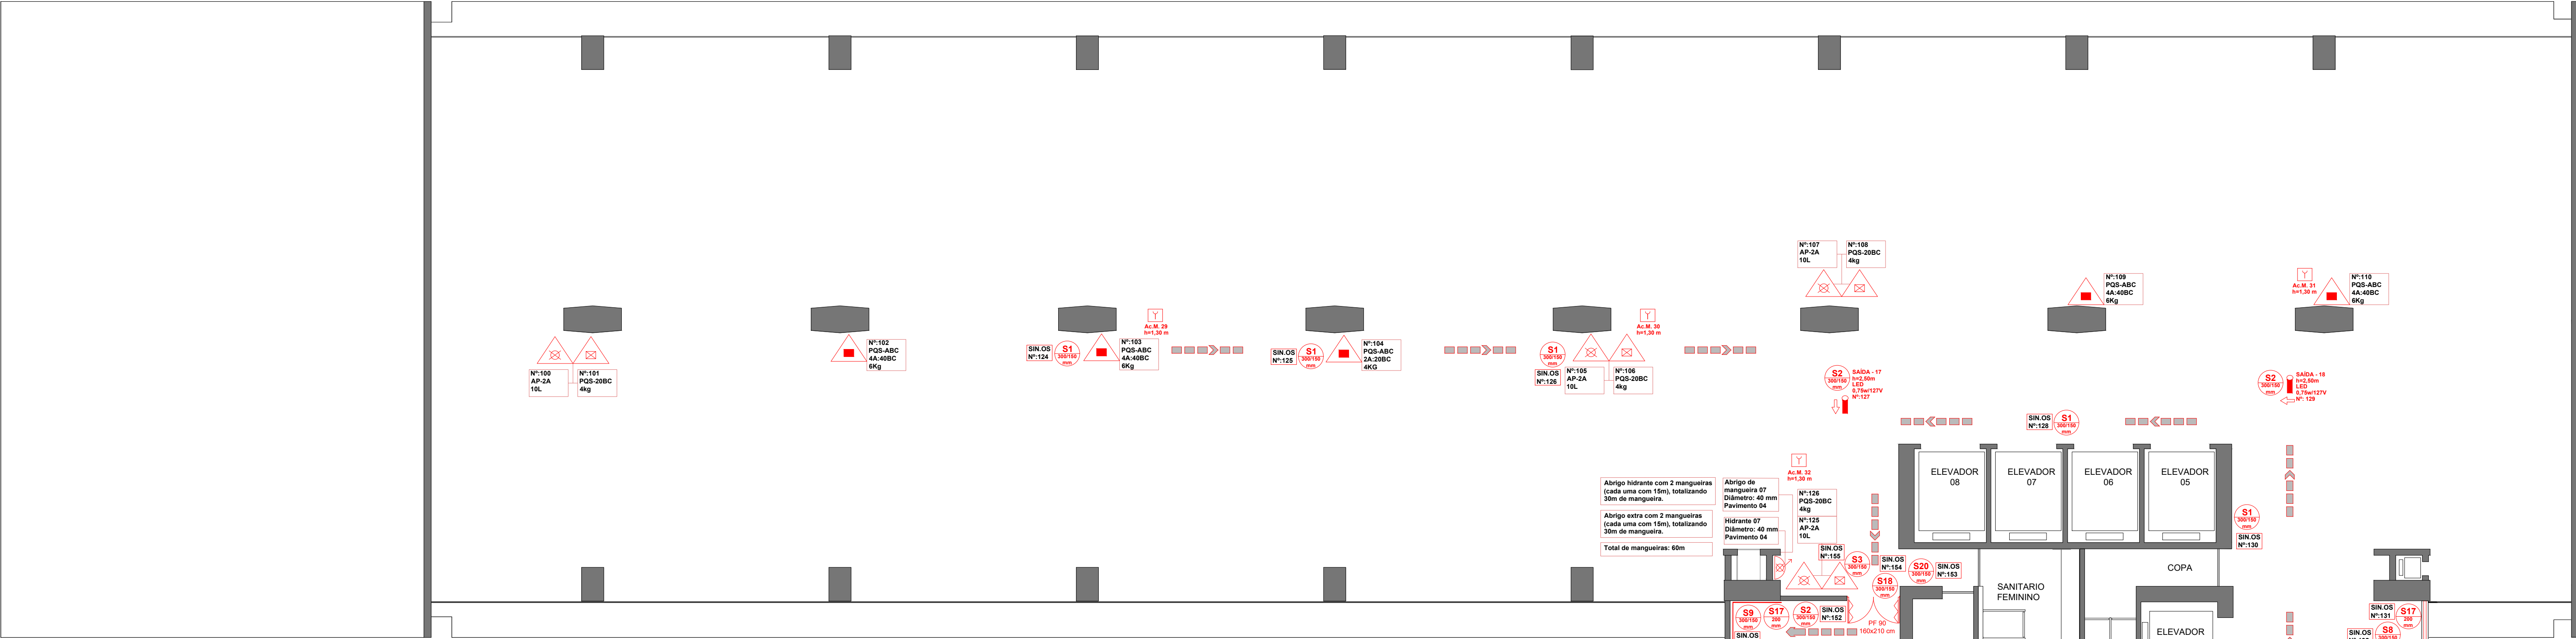


PLANTA BAIXA - 4º ANDAR
ÁREA - 2709,19 m²
POPULAÇÃO APROX.: 353 pessoas
POPULAÇÃO LIMITADA: 200 pessoas

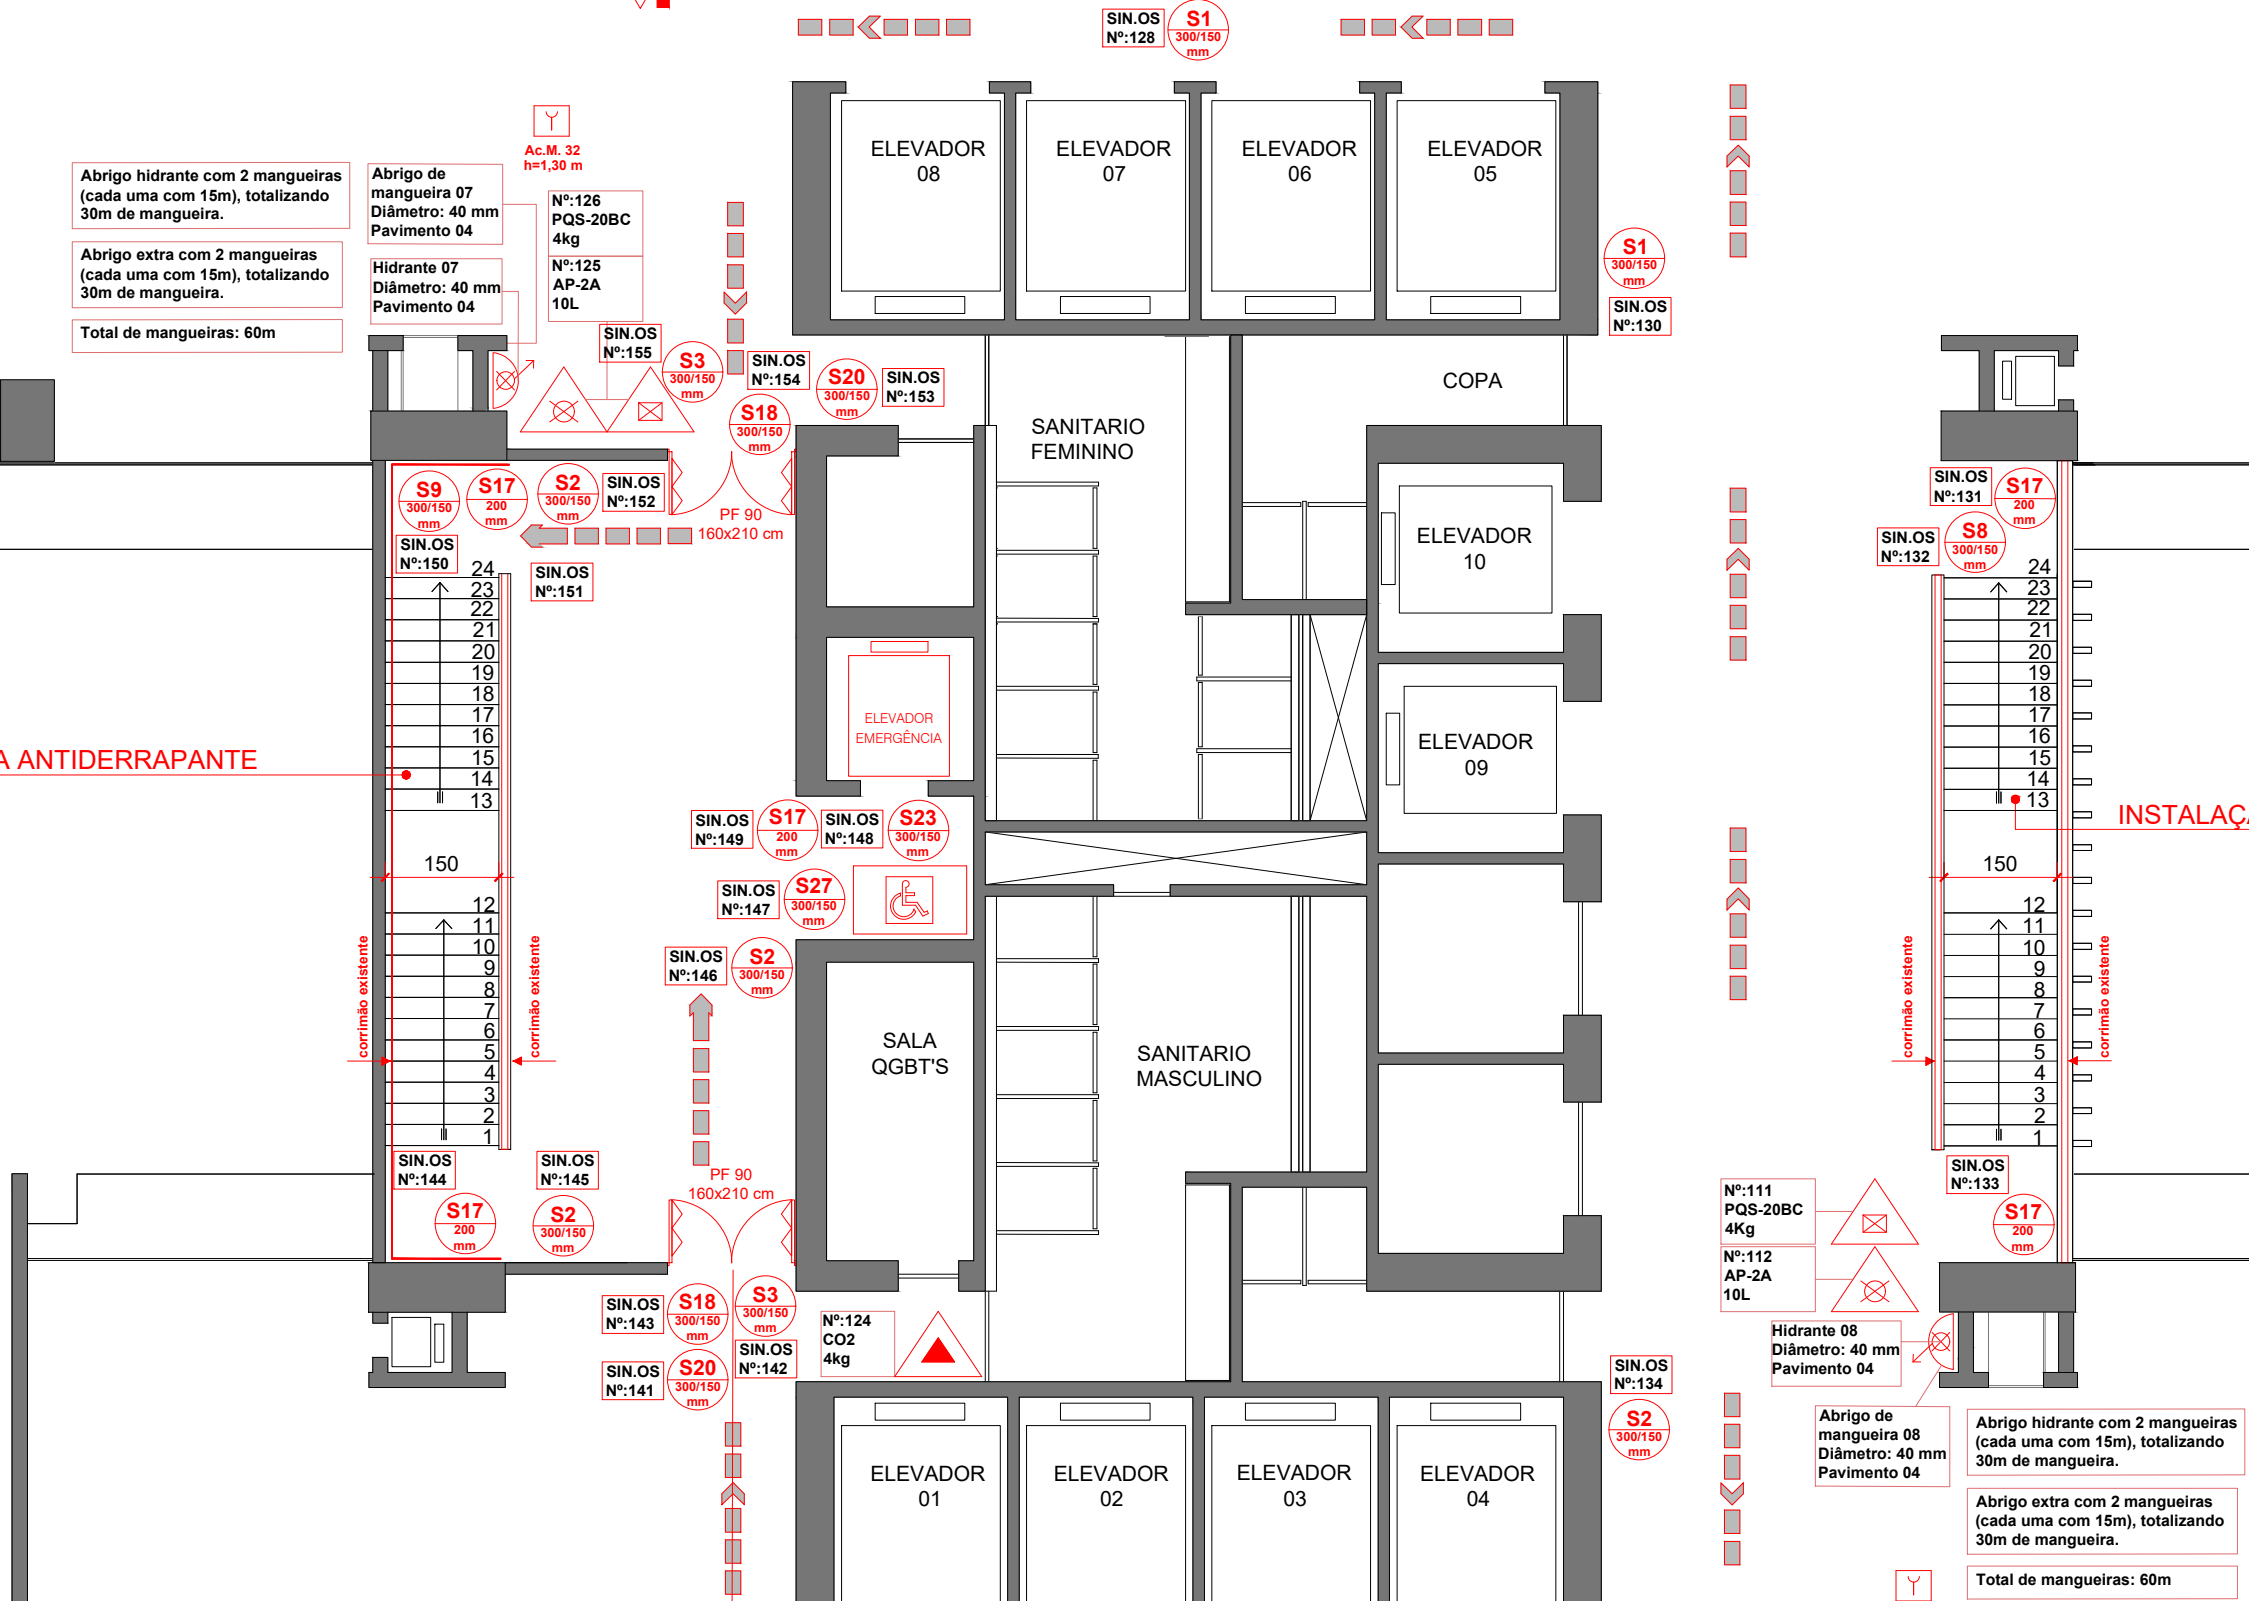

INSTALAÇÃO DE NOVA FAIXA ANTIDERRAPANTE

INSTALAÇÃO DE NOVA FAIXA ANTIDERRAPANTE

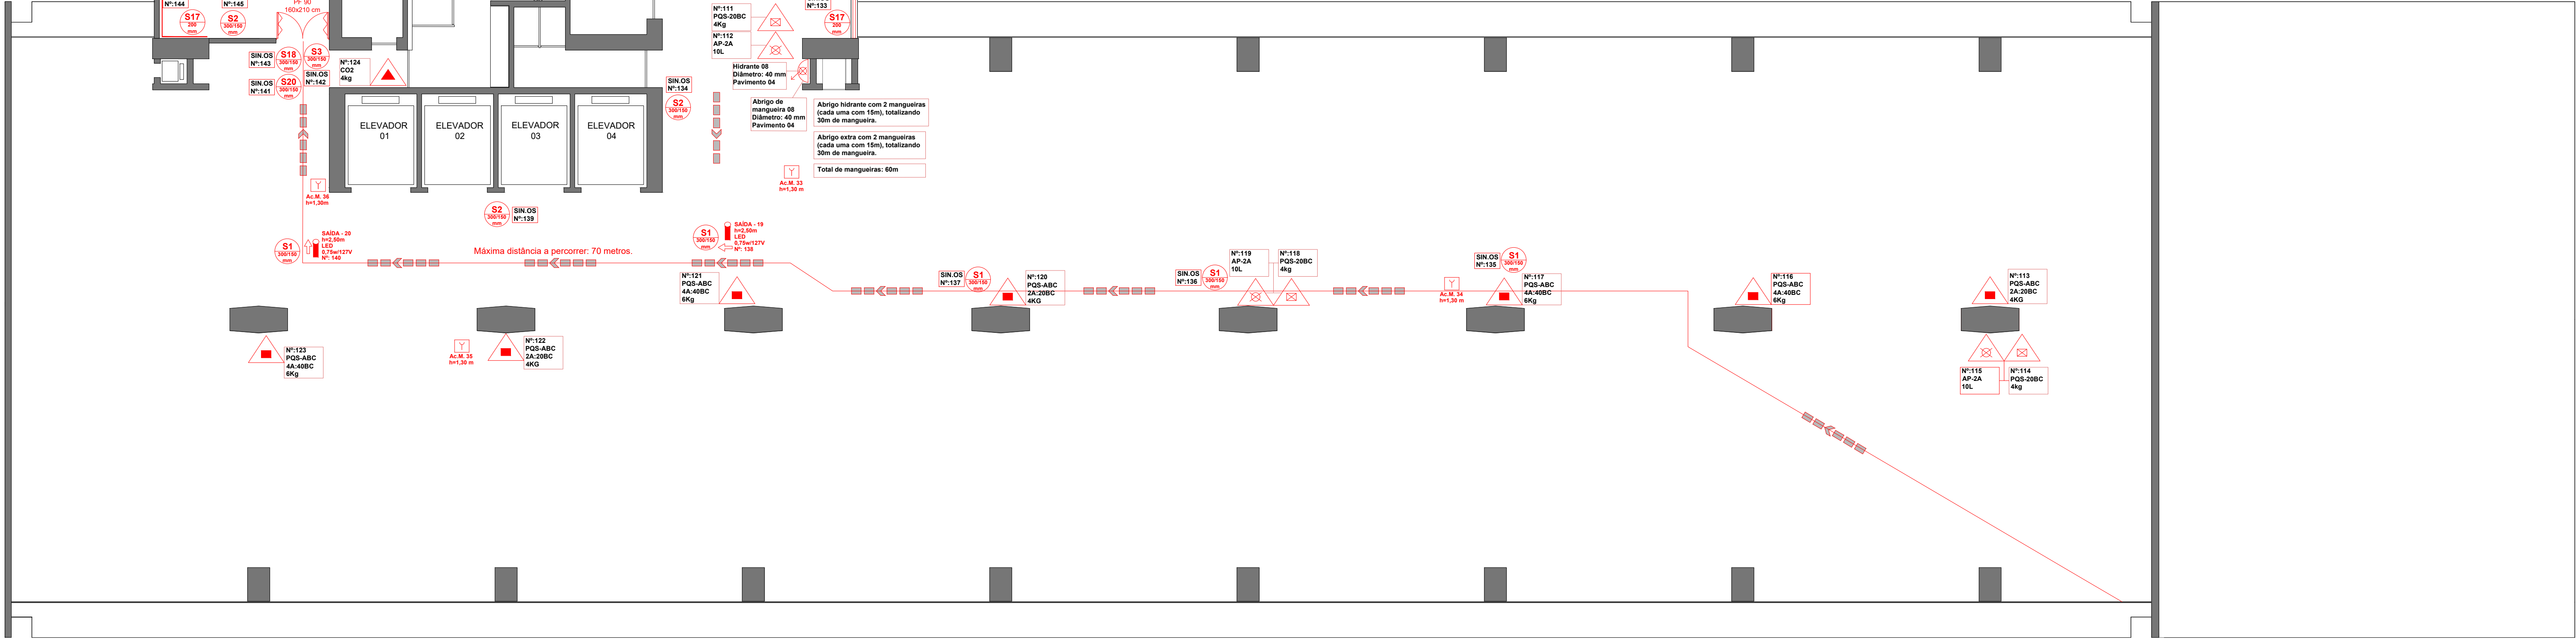


Máxima distância a percorrer: 70 metros.

NOTAS:

CONSIDERANDO QUE O LAYOUT INTERNO É COMPOSTO POR DIVISÓRIAS LEVES, AS QUAIS SÃO FREQUENTEMENTE ALTERADAS PELOS ÓRGÃOS, OPTOU-SE POR NÃO REPRESENTÁ-LAS EM PLANTA. COM ISSO, AS SINALIZAÇÕES DE ORIENTAÇÃO E SALVAMENTO DE CÓDIGO S3, INTERNAS ÀS SALAS, TAMBÉM NÃO FORAM REPRESENTADAS.

OS EXTINTORES DE INCÊNDIO SERÃO INSTALADOS JUNTO AOS PILARES CENTRAIS, VOLTADOS PARA ÁREA DE CIRCULAÇÃO INTERNA, DE FORMA A PERMITIR SEUS ACESSOS A PARTIR DE QUALQUER REGIÃO, SEM EXTRAPOLAR AS ÁREAS DE COBERTURA E DISTÂNCIAS A PERCORRER AO EQUIPAMENTO.

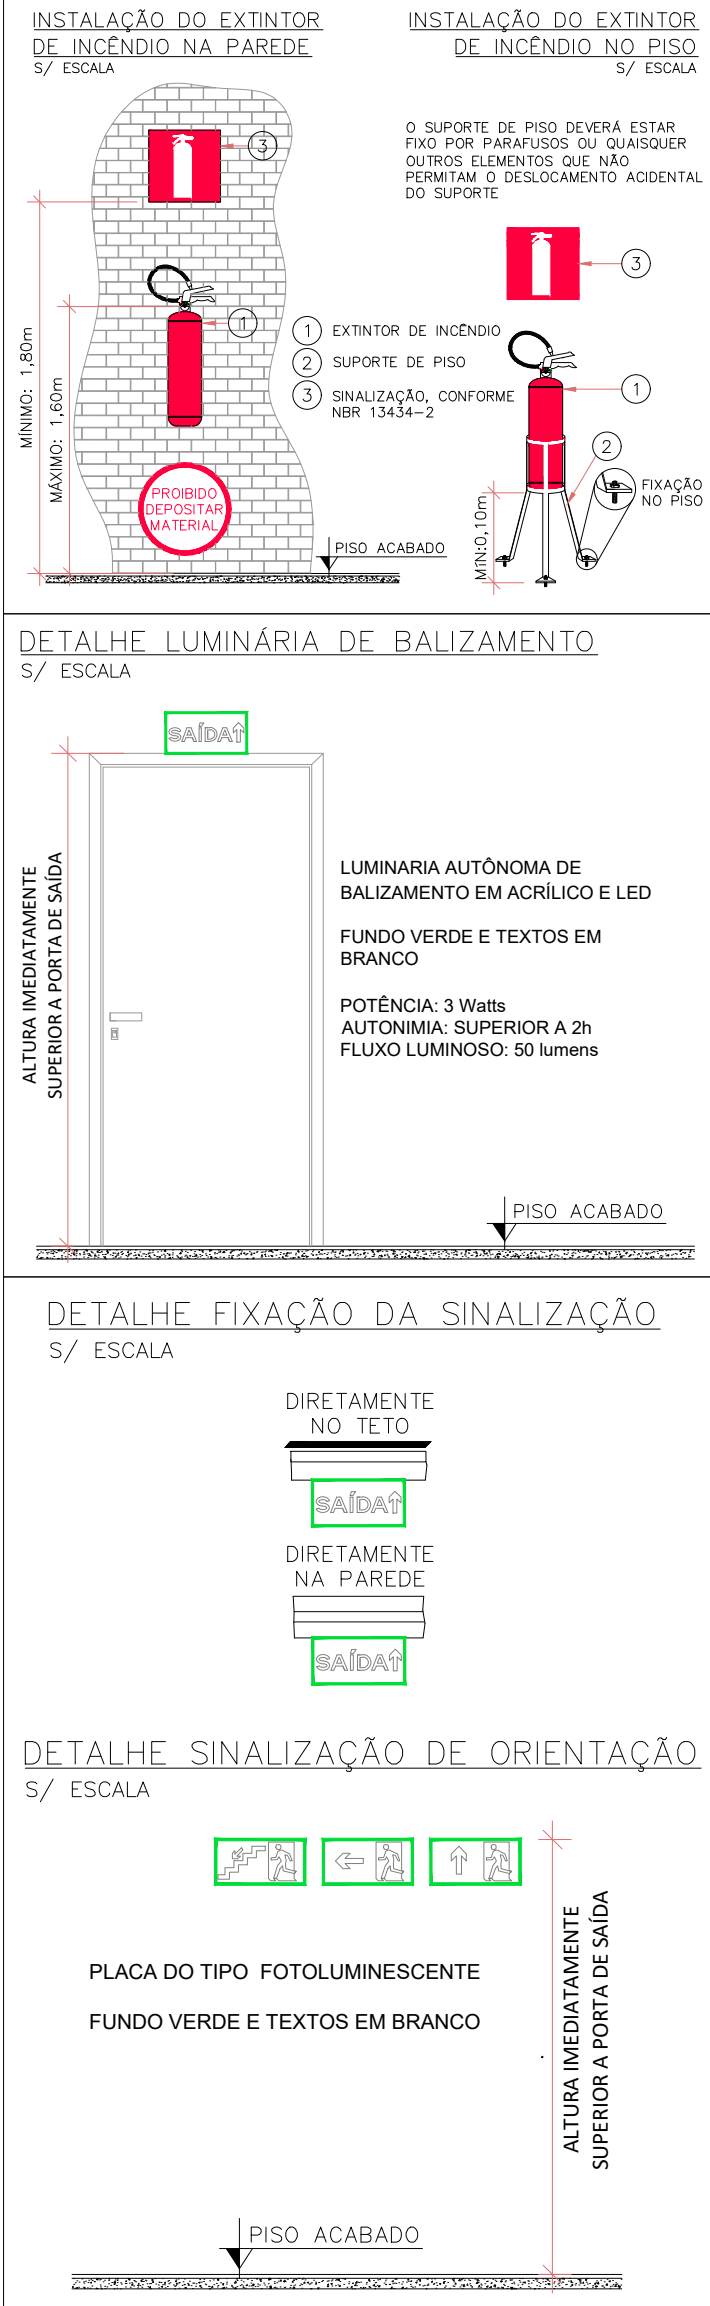

SIMBOLOGIA		DESCRIÇÃO
LEGENDA		
S1		PLACA INDICATIVA DO SENTIDO DE UMA SAÍDA DE EMERGÊNCIA (DIREITA)
S2		PLACA INDICATIVA DO SENTIDO DE UMA SAÍDA DE EMERGÊNCIA (ESQUERDA)
S3		PLACA INDICATIVA DO SENTIDO DE UMA SAÍDA DE EMERGÊNCIA
S4		PLACA INDICATIVA DO SENTIDO DE FUGA NO INTERIOR DAS ESCADAS
S5		PLACA INDICATIVA DO SENTIDO DE FUGA NO INTERIOR DAS ESCADAS
NOTAS:

ILUMINAÇÃO E SINALIZAÇÃO DE EMERGÊNCIA:

- SERÃO INSTALADAS 92 LUMINÁRIAS DE ACLARAMENTO 30 LEDS, POTÊNCIA DE 2 WATTS , COM AUTONOMIA SUPERIOR A 02 HORAS;
- SERÃO INSTALADAS 04 LUMINÁRIAS DE BALIZAMENTO DO TIPO BLOCO AUTÔNOMO EM LED, COM INDICAÇÃO DE SAÍDA E AUTONOMIA DE NO MÍNIMO 02 HORAS;
- SERÃO INSTALADAS 32 PLACAS DE SINALIZAÇÃO DO TIPO ORIENTAÇÃO E SALVAMENTO.

EXTINTORES DE INCÊNDIO:

- OS EXTINTORES DEVERÃO TER A MARCA DE CONFORMIDADE ABNT/NMETRO;
- SERÃO INSTALADOS 07 EXTINTORES DO TIPO ÁGUA PRESSURIZADA (AP), 10L, 2A;
- SERÃO INSTALADOS 07 EXTINTORES DO TIPO PÓ QUÍMICO SECO (PQS), 4kg, 20 BC;
- SERÁ INSTALADO 01 EXTINTOR DO TIPO GÁS CARBÔNICO (CO2), 4kg;
- SERÃO INSTALADOS 04 EXTINTORES DO TIPO PÓ QUÍMICO SECO (ABC), 4kg;
- SERÃO INSTALADOS 08 EXTINTORES DO TIPO PÓ QUÍMICO SECO (ABC), 6kg;

DETECÇÃO E ALARME:

- PROJETO DE ACORDO COM A NORMA NBR 17240/10;
- O SISTEMA DE DETECÇÃO E ALARME SERÁ SEM FIO;
- SERÃO INSTALADOS 08 ACIONADORES MANUAIS;

HIDRANTES:

- SERÃO UTILIZADAS 02 TOMADAS DE HIDRANTES TIPO 1; 01 NA ALA LESTE E 01 NA ALA OESTE;
- SERÃO INSTALADAS 02 CAIXAS DE ABRIGO PARA MANGUEIRA;
- DEVEM SER PROTEGIDOS POR CAIXA DE ABRIGO COM 02 MANGUEIRAS DE DIÂMETRO 40 MM COM VAZÃO DE 300 L/MIN;
- ESGUICHO TIPO CÔNICO.

BARRAS ANTIPÂNICO:

- DEVEM SER INSTALADAS 04 BARRAS ANTIPÂNICO.


LAYOUT E DIVISÓRIAS:

- PREDIO COM FACES EM VIDRO, EXCETO FACES LATERAIS, CONTIGUAS DE ALVENARIA;
- LAYOUT INTERNO COMPOSTO POR DIVISÓRIAS COM ESTRUTURA EM ALUMÍNIO, MÓDULOS INFERIORES EM EUCATEX E MÓDULOS SUPERIORES EM VIDRO.

OBSERVAÇÕES:

- Dimensões estão especificadas em CENTÍMETROS.
- Observar a legenda para identificação dos equipamentos do projeto.
- Todas as medidas e níveis deverão ser conferidas no local.


REVISÃO	ALTERAÇÕES	EMISSION	RESPONSÁVEL
R001			
R002			
R003			

 

NOTAS:

CONSIDERANDO QUE O LAYOUT INTERNO É COMPOSTO POR DIVISÓRIAS LEVES, AS QUAIS SÃO FREQUENTEMENTE ALTERADAS PELOS ÓRGÃOS, OPTOU-SE POR NÃO REPRESENTÁ-LAS EM PLANTA, COM ISSO, AS SINALIZAÇÕES DE ORIENTAÇÃO E SALVAMENTO DE CÓDIGO S3, INTERNAS ÀS SALAS, TAMBÉM NÃO FORAM REPRESENTADAS.

OS EXTINTORES DE INCÊNDIO SERÃO INSTALADOS JUNTO AOS PILARES CENTRAIS, VOLTADOS PARA ÁREA DE CIRCULAÇÃO INTERNA, DE FORMA A PERMITIR SEUS ACESSOS A PARTIR DE QUALQUER REGIÃO, SEM EXTRAPOLAR AS ÁREAS DE COBERTURA E DISTÂNCIAS A PERCORRER AO EQUIPAMENTO.

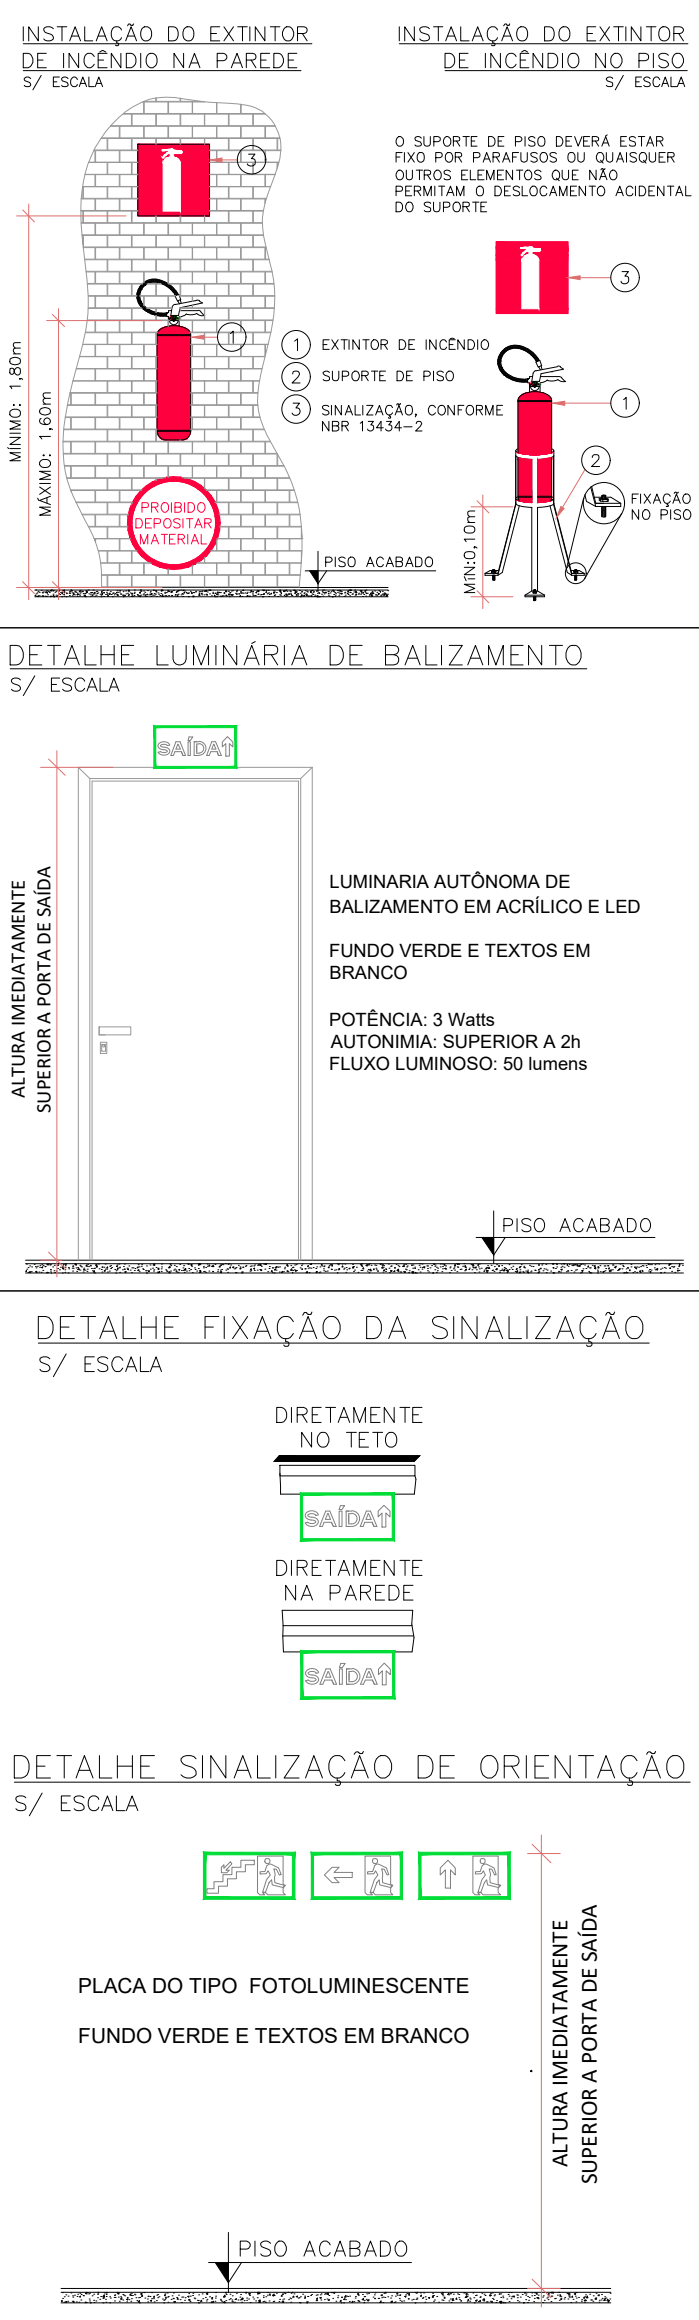

SIMBOLOGIA		DESCRIÇÃO
LEGENDA		
S1		PLACA INDICATIVA DO SENTIDO DE UMA SAÍDA DE EMERGÊNCIA (DIREITA)
S2		PLACA INDICATIVA DO SENTIDO DE UMA SAÍDA DE EMERGÊNCIA (ESQUERDA)
S3		PLACA INDICATIVA DO SENTIDO DE UMA SAÍDA DE EMERGÊNCIA
S4		PLACA INDICATIVA DO SENTIDO DE FUGA NO INTERIOR DAS ESCADAS
S5		PLACA INDICATIVA DO SENTIDO DE FUGA NO INTERIOR DAS ESCADAS
S12		PLACA INDICATIVA DE PORTAS DE SAÍDA DE EMERGÊNCIA
S17		PLACA INDICATIVA DO PAVIMENTO, NO INTERIOR DA ESCADA (PATAMAR)
S18		PLACA INDICATIVA DA FORMA DE AÇIONAMENTO DA BARRA ANTIPÂNICO INSTALADA
S19		PLACA INDICATIVA QUE A PORTA CORTA-FOGO DEVE SER MANTIDA FECHADA, PORÉM DESTACADA
S20		PLACA INDICATIVA DE QUE SE TRATA DE PORTA CORTA-FOGO, QUANDO ESTA FOR MANTIDA ABERTA, DESSE QUE DOTADA DE DISPOSITIVO AUTOMÁTICO DE FECHAMENTO EM CASO DE INCÊNDIO
S23		PLACA INDICATIVA DE SINALIZAÇÃO ESPECÍFICA PARA ELEVADORES DE EMERGÊNCIA
S27		PLACA INDICATIVA DA ÁREA DE RESGATE PARA PESSOAS COM MOBILIDADE REDUZIDA NO INTERIOR DA ESCADA DE EMERGÊNCIA
		AÇIONADOR MANUAL DE ALARME DE INCÊNDIO
		CENTRAL DE ALARME DE INCÊNDIO
		SINALIZADOR LUMINOSO
		EXTINTOR MANUAL DE ÁGUA PRESSURIZADA (AP)
		EXTINTOR DE PÓ QUÍMICO SECO (PQS) BC
		EXTINTOR DE PÓ QUÍMICO SECO (PQS) ABC
		EXTINTOR DE GÁS CARBÔNICO (CO2)
		HIDRANTE SIMPLES
		ROTA DE FUGA DE DIREÇÃO A SEGUIR
		ROTA DE FUGA DE SAÍDA FINAL

NOTAS:

ILUMINAÇÃO E SINALIZAÇÃO DE EMERGÊNCIA:

- SERÃO INSTALADAS 91 LUMINÁRIAS DE ACLARAMENTO 30 LEDS, POTÊNCIA DE 2 WATTS , COM AUTONOMIA SUPERIOR A 02 HORAS;
- SERÃO INSTALADAS 04 LUMINÁRIAS DE BALIZAMENTO DO TIPO BLOCO AUTÔNOMO EM LED, COM INDICAÇÃO DE SAÍDA E AUTONOMIA DE NO MÍNIMO 02 HORAS;
- SERÃO INSTALADAS 32 PLACAS DE SINALIZAÇÃO DO TIPO ORIENTAÇÃO E SALVAMENTO

EXTINTORES DE INCÊNDIO:

- OS EXTINTORES DEVERÃO TER A MARCA DE CONFORMIDADE ABNT/INMETRO;
- SERÃO INSTALADOS 06 EXTINTORES DO TIPO ÁGUA PRESSURIZADA (AP), 10L, 2A;
- SERÃO INSTALADOS 06 EXTINTORES DO TIPO PÓ QUÍMICO SECO (PQS), 4kg, 20 BC;
- SERÁ INSTALADO 01 EXTINTOR DO TIPO GÁS CARBÔNICO (CO2), 4kg;
- SERÃO INSTALADOS 07 EXTINTORES DO TIPO PÓ QUÍMICO SECO (ABC), 4kg;
- SERÃO INSTALADOS 05 EXTINTORES DO TIPO PÓ QUÍMICO SECO (ABC), 6kg;

DETECÇÃO E ALARME:

- PROJETO DE ACORDO COM A NORMA NBR 17240/10;
- O SISTEMA DE DETECÇÃO E ALARME SERÁ SEM FIO;
- SERÃO INSTALADOS 02 AÇIONADORES MANUAIS;

HIDRANTES:

- SERÃO UTILIZADAS 02 TOMADAS DE HIDRANTES TIPO 1: 01 NA ALA LESTE E 01 NA ALA OESTE;
- SERÃO INSTALADAS 02 CAIXAS DE ABRIGO PARA MANGUEIRA;
- DEVEM SER PROTEGIDOS POR CAIXA DE ABRIGO COM 02 MANGUEIRAS DE DIÂMETRO 40 MM COM VAZÃO DE 300 L/MIN;
- ESGUICHOS TIPO CÔNICO.

BARRAS ANTIPÂNICO:

- DEVEM SER INSTALADAS 04 BARRAS ANTIPÂNICO.


LAYOUT E DIVISÓRIAS:

- PRÉDIO COM FACES EM VIDRO, EXCETO FACES LATERAIS, CONTIGUIDAS DE ALVENARIA;
- LAYOUT INTERNO COMPOSTO POR DIVISÓRIAS COM ESTRUTURA EM ALUMÍNIO, MÓDULOS INFERIORES EM EUCATEX E MÓDULOS SUPERIORES EM VIDRO.

OBSERVAÇÕES:

- Dimensões estão especificadas em CENTÍMETROS.
- Observar a legenda para identificação dos equipamentos do projeto.
- Todas as medidas e níveis deverão ser conferidas no local.


REVISÃO	ALTERAÇÕES	EMISSION	RESPONSÁVEL
R001			
R002			
R003			

 

NOTAS:

CONSIDERANDO QUE O LAYOUT INTERNO É COMPOSTO POR DIVISÓRIAS LEVES, AS QUAIS SÃO FREQUENTEMENTE ALTERADAS PELOS ÓRGÃOS, OPTOU-SE POR NÃO REPRESENTÁ-LAS EM PLANTA. COM ISSO, AS SINALIZAÇÕES DE ORIENTAÇÃO E SALVAMENTO DE CÓDIGO S3, INTERNAS ÀS SALAS, TAMBÉM NÃO FORAM REPRESENTADAS.

OS EXTINTORES DE INCÊNDIO SERÃO INSTALADOS JUNTO AOS PILARES CENTRAIS, VOLTADOS PARA ÁREA DE CIRCULAÇÃO INTERNA, DE FORMA A PERMITIR SEUS ACESSOS A PARTIR DE QUALQUER REGIÃO, SEM EXTRAPOLAR AS ÁREAS DE COBERTURA E DISTÂNCIAS A PERCORRER AO EQUIPAMENTO.

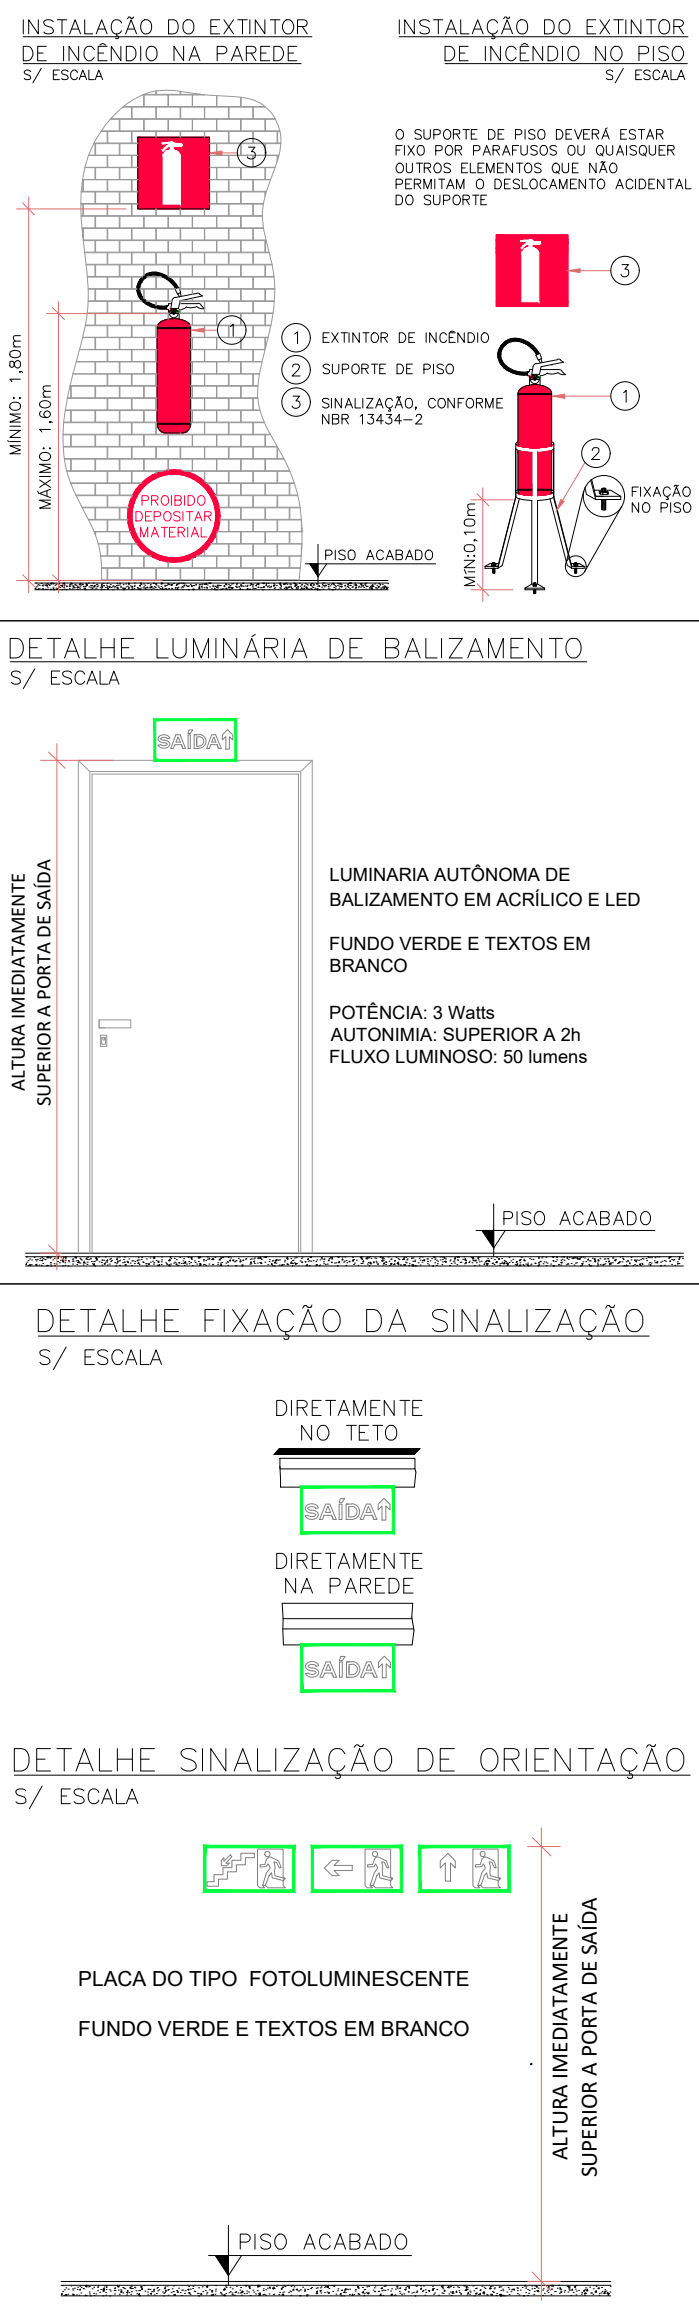

SIMBOLOGIA		DESCRIÇÃO
LEGENDA		
S1		PLACA INDICATIVA DO SENTIDO DE UMA SAÍDA DE EMERGÊNCIA (DIREITA)
S2		PLACA INDICATIVA DO SENTIDO DE UMA SAÍDA DE EMERGÊNCIA (ESQUERDA)
S3		PLACA INDICATIVA DO SENTIDO DE UMA SAÍDA DE EMERGÊNCIA
S4		PLACA INDICATIVA DO SENTIDO DE FUGA NO INTERIOR DAS ESCADAS
S5		PLACA INDICATIVA DO SENTIDO DE FUGA NO INTERIOR DAS ESCADAS
S6		PLACA INDICATIVA DE PORTAS DE SAÍDA DE EMERGÊNCIA
S7		PLACA INDICATIVA DO PAVIMENTO, NO INTERIOR DA ESCADA (PATAMAR)
S8		PLACA INDICATIVA DA FORMA DE AÇIONAMENTO DA BARRA ANTIPÂNICO INSTALADA
S9		PLACA INDICATIVA QUE A PORTA CORTA-FOGO DEVE SER MANTIDA FECHADA, PORÉM DESTACADA
S10		PLACA INDICATIVA DE QUE SE TRATA DE PORTA CORTA-FOGO, QUANDO ESTA FOR MANTIDA ABERTA, DESSE QUE DOTADA DE DISPOSITIVO AUTOMÁTICO DE FECHAMENTO EM CASO DE INCÊNDIO
S11		PLACA INDICATIVA DE SINALIZAÇÃO ESPECÍFICA PARA ELEVADORES DE EMERGÊNCIA
S12		PLACA INDICATIVA DA ÁREA DE RESGATE PARA PESSOAS COM MOBILIDADE REDUZIDA NO INTERIOR DA ESCADA DE EMERGÊNCIA
S13		AÇIONADOR MANUAL DE ALARME DE INCÊNDIO
S14		CENTRAL DE ALARME DE INCÊNDIO
S15		SINALIZADOR LUMINOSO
S16		EXTINTOR MANUAL DE ÁGUA PRESSURIZADA (AP)
S17		EXTINTOR DE PÓ QUÍMICO SECO (PQS) BC
S18		EXTINTOR DE PÓ QUÍMICO SECO (PQS) ABC
S19		EXTINTOR DE GÁS CARBÔNICO (CG2)
S20		HIDRANTE SIMPLES
S21		ROTA DE FUGA DE DIREÇÃO A SEGUIR
S22		ROTA DE FUGA DE SAÍDA FINAL

NOTAS:

ILUMINAÇÃO E SINALIZAÇÃO DE EMERGÊNCIA:

- SERÃO INSTALADAS 81 LUMINÁRIAS DE ACLARAMENTO 30 LEDS, POTÊNCIA DE 2 WATTS , COM AUTONOMIA SUPERIOR A 02 HORAS;
- SERÃO INSTALADAS 04 LUMINÁRIAS DE BALIZAMENTO DO TIPO BLOCO AUTÔNOMO EM LED, COM INDICAÇÃO DE SAÍDA E AUTONOMIA DE NO MÍNIMO 02 HORAS;
- SERÃO INSTALADAS 32 PLACAS DE SINALIZAÇÃO DO TIPO ORIENTAÇÃO E SALVAMENTO.

EXTINTORES DE INCÊNDIO:

- OS EXTINTORES DEVERÃO TER A MARCA DE CONFORMIDADE ABNT/INMETRO;
- SERÃO INSTALADOS 04 EXTINTORES DO TIPO ÁGUA PRESSURIZADA (AP), 10L, 2 A;
- SERÃO INSTALADOS 04 EXTINTORES DO TIPO PÓ QUÍMICO SECO (PQS), 4kg, 20 BC;
- SERÁ INSTALADO 01 EXTINTOR DO TIPO GÁS CARBÔNICO (CG2), 4kg;
- SERÃO INSTALADOS 06 EXTINTORES DO TIPO PÓ QUÍMICO SECO (ABC), 4kg;
- SERÃO INSTALADOS 06 EXTINTORES DO TIPO PÓ QUÍMICO SECO (ABC), 6kg;

DETECÇÃO E ALARME:

- PROJETO DE ACORDO COM A NORMA NBR 17240/10;
- O SISTEMA DE DETECÇÃO E ALARME SERÁ SEM FIO;
- SERÃO INSTALADOS 07 AÇIONADORES MANUAIS;

HIDRANTES:

- SERÃO UTILIZADAS 02 TOMADAS DE HIDRANTES TIPO 1; 01 NA ALA LESTE E 01 NA ALA OESTE;
- SERÃO INSTALADAS 02 CAXAS DE ABRIGO PARA MANGUEIRA;
- DEVEM SER PROTEGIDOS POR CAIXA DE ABRIGO COM 02 MANGUEIRAS DE DIÂMETRO 40 MM COM VAZÃO DE 300 L/MIN;
- ESGUICHO TIPO CÔNICO.

BARRAS ANTIPÂNICO:

- DEVEM SER INSTALADAS 04 BARRAS ANTIPÂNICO.


LAYOUT E DIVISÓRIAS:

- PREDIO COM FACES EM VIDRO, EXCETO FACES LATERAIS, CONTIGUIDAS DE ALVENARIA
- LAYOUT INTERNO COMPOSTO POR DIVISÓRIAS COM ESTRUTURA EM ALUMÍNIO, MÓDULOS INFERIORES EM EUCATEX E MÓDULOS SUPERIORES EM VIDRO.

OBSERVAÇÕES:

- Dimensões estão especificadas em CENTÍMETROS.
- Observar a legenda para identificação dos equipamentos do projeto.
- Todas as medidas e níveis deverão ser conferidas no local.


REVISÃO	ALTERAÇÕES	EMISSION	RESPONSÁVEL
R001			
R002			
R003			

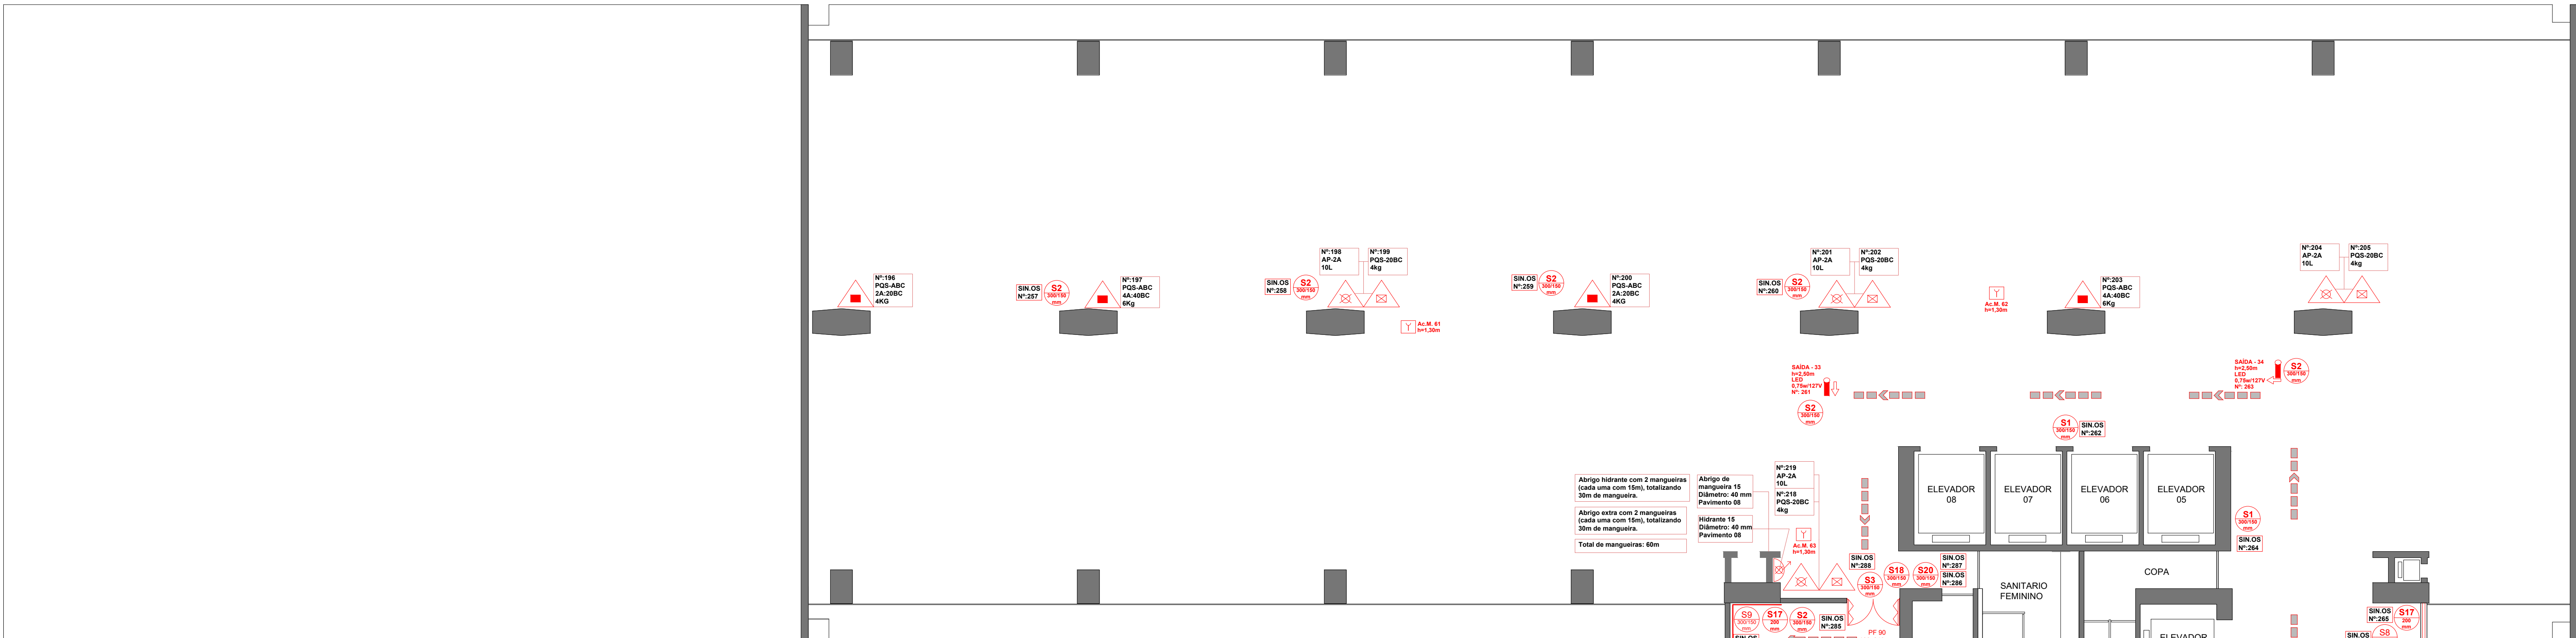

PLANTA BAIXA - 8º ANDAR
ÁREA - 2275, 63 m²
POPULAÇÃO APROX.: 291 PESSOAS
POPULAÇÃO LIMITADA: 200 pessoas

INSTALAÇÃO DE NOVA FAIXA ANTIDERRAPANTE


INSTALAÇÃO DE NOVA FAIXA ANTIDERRAPANTE

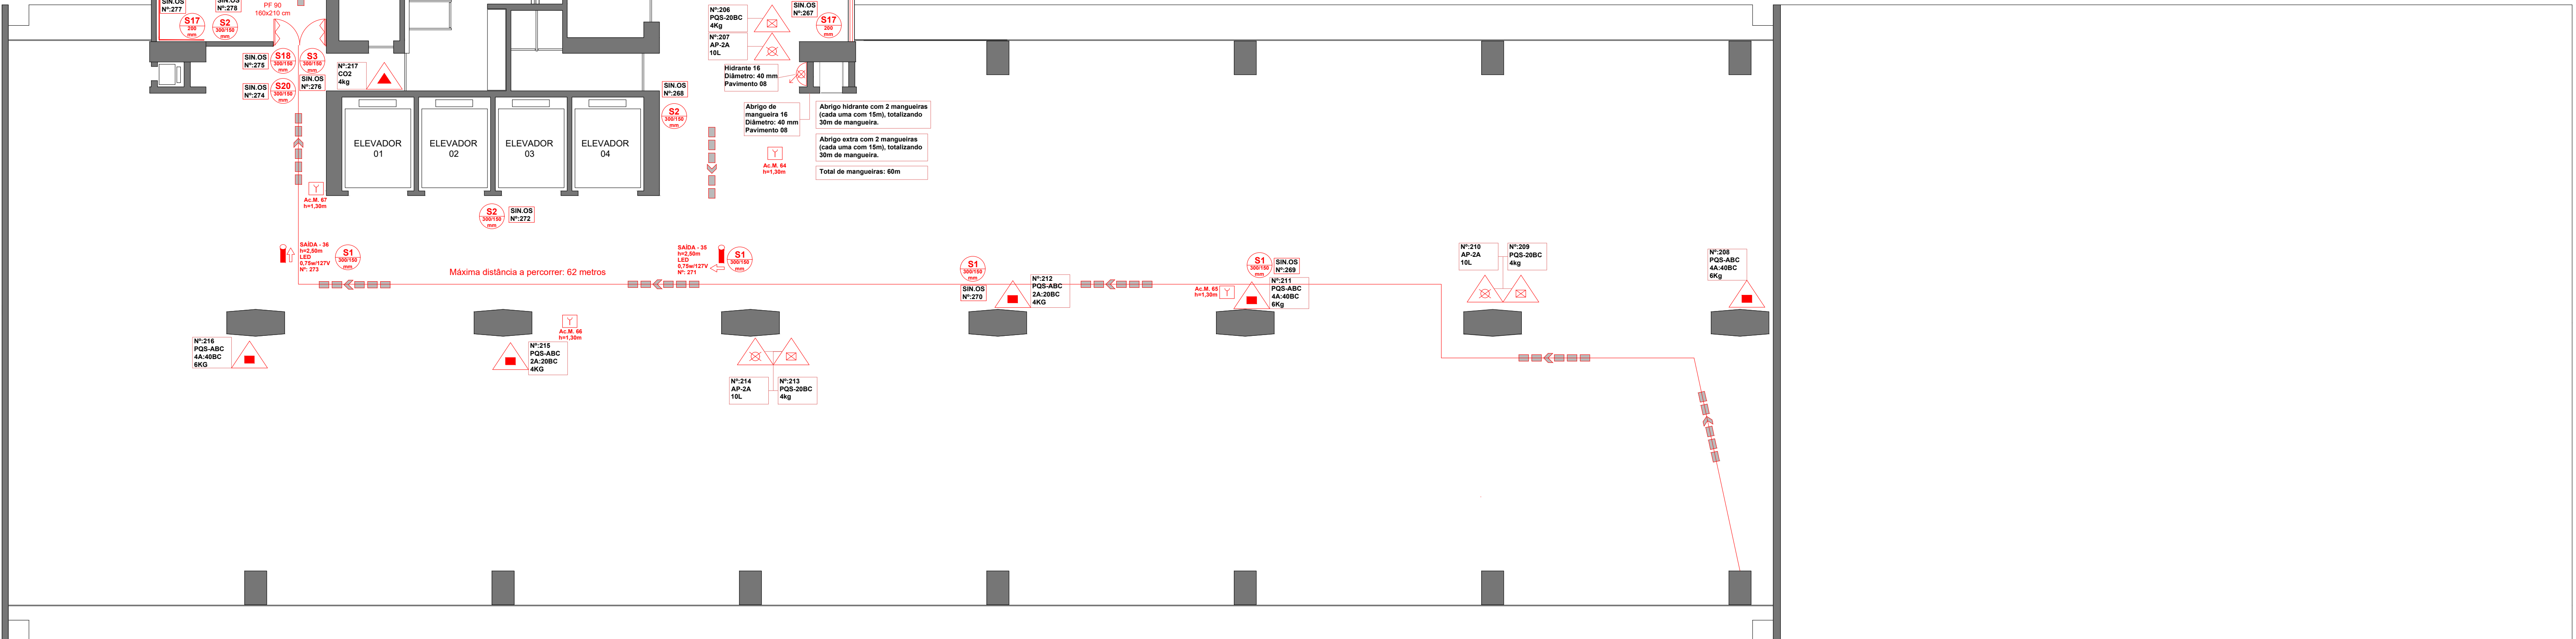

NOTAS:

CONSIDERANDO QUE O LAYOUT INTERNO É COMPOSTO POR DIVISÓRIAS LEVES, AS QUAIS SÃO FREQUENTEMENTE ALTERADAS PELOS ÓRGÃOS, OPTOU-SE POR NÃO REPRESENTÁ-LAS EM PLANTA. COM ISSO, AS SINALIZAÇÕES DE ORIENTAÇÃO E SALVAMENTO DE CÓDIGO S3, INTERNAS ÀS SALAS, TAMBÉM NÃO FORAM REPRESENTADAS.

OS EXTINTORES DE INCÊNDIO SERÃO INSTALADOS JUNTO AOS PILARES CENTRAIS, VOLTADOS PARA ÁREA DE CIRCULAÇÃO INTERNA, DE FORMA A PERMITIR SEUS ACESSOS A PARTIR DE QUALQUER REGIÃO, SEM EXTRAPOLAR AS ÁREAS DE COBERTURA E DISTÂNCIAS A PERCORRER AO EQUIPAMENTO.

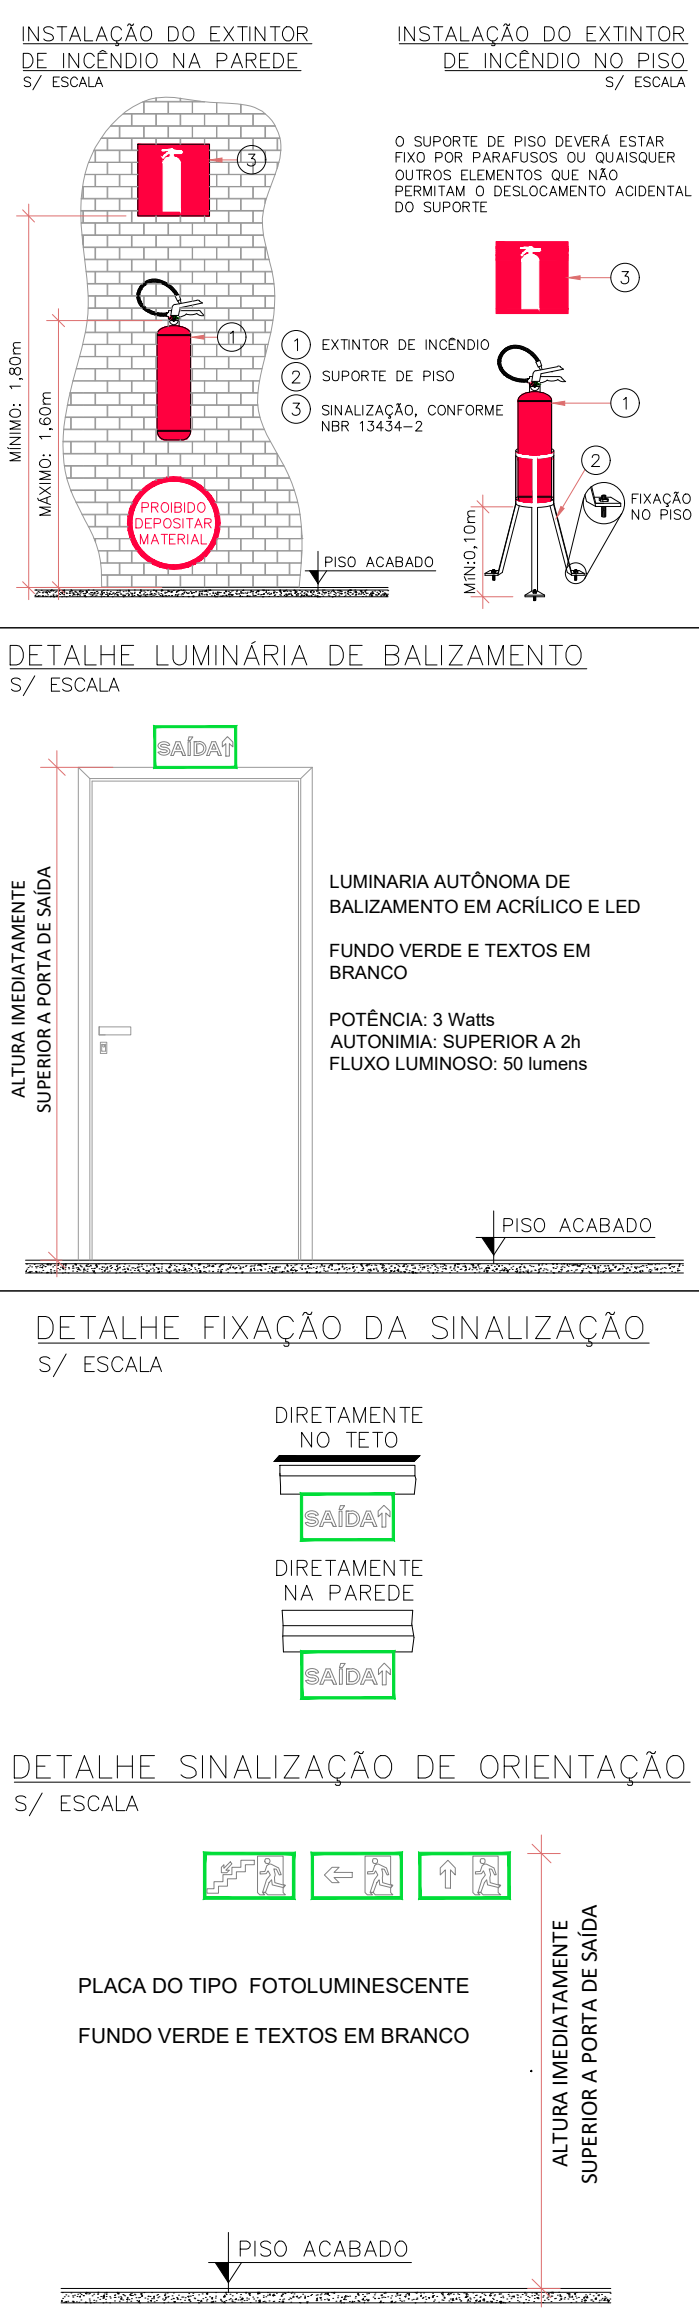

SIMBOLOGIA		DESCRIÇÃO
LEGENDA		
		PLACA INDICATIVA DO SENTIDO DE UMA SAÍDA DE EMERGÊNCIA (DIREITA)
		PLACA INDICATIVA DO SENTIDO DE UMA SAÍDA DE EMERGÊNCIA (ESQUERDA)
		PLACA INDICATIVA DO SENTIDO DE UMA SAÍDA DE EMERGÊNCIA
		PLACA INDICATIVA DO SENTIDO DE FUGA NO INTERIOR DAS ESCADAS
		PLACA INDICATIVA DO SENTIDO DE FUGA NO INTERIOR DAS ESCADAS
		PLACA INDICATIVA DE PORTAS DE SAÍDA DE EMERGÊNCIA
		PLACA INDICATIVA DA FORMA DE AÇIONAMENTO DA BARRA ANTIPÂNICO INSTALADA
		PLACA INDICATIVA DE QUE SE TRATA DE PORTA CORTA-FOGO DEVE SER MANTIDA FECHADA, PORÉM DESTACADA
		PLACA INDICATIVA DE QUE SE TRATA DE PORTA CORTA-FOGO, QUANDO ESTA FOR MANTIDA ABERTA, DESEJE QUE DOTADA DE DISPOSITIVO AUTOMÁTICO DE FECHAMENTO EM CASO DE INCÊNDIO
		PLACA INDICATIVA DE SINALIZAÇÃO ESPECÍFICA PARA ELEVADORES DE EMERGÊNCIA
		PLACA INDICATIVA DA ÁREA DE RESGATE PARA PESSOAS COM MOBILIDADE REDUZIDA NO INTERIOR DA ESCADA DE EMERGÊNCIA
		ACIONADOR MANUAL DE ALARME DE INCÊNDIO
		CENTRAL DE ALARME DE INCÊNDIO
		SINALIZADOR LUMINOSO
		EXTINTOR MANUAL DE ÁGUA PRESSURIZADA (AP)
		EXTINTOR DE PÓ QUÍMICO SECO (PQS) BC
		EXTINTOR DE PÓ QUÍMICO SECO (PQS) ABC
		EXTINTOR DE GÁS CARBÔNICO (CG2)
		HIDRANTE SIMPLES
		ROTA DE FUGA DE DIREÇÃO A SEGUIR
		ROTA DE FUGA DE SAÍDA FINAL

NOTAS:

ILUMINAÇÃO E SINALIZAÇÃO DE EMERGÊNCIA:

- SERÃO INSTALADAS 77 LUMINÁRIAS DE ACLARAMENTO 30 LEDS, POTÊNCIA DE 2 WATTS, COM AUTONOMIA SUPERIOR A 02 HORAS;
- SERÃO INSTALADAS 04 LUMINÁRIAS DE BALIZAMENTO DO TIPO BLOCO AUTÔNOMO EM LED, COM INDICAÇÃO DE SAÍDA E AUTONOMIA DE NO MÍNIMO 02 HORAS;
- SERÃO INSTALADAS 32 PLACAS DE SINALIZAÇÃO DO TIPO ORIENTAÇÃO E SALVAMENTO.

EXTINTORES DE INCÊNDIO:

- OS EXTINTORES DEVERÃO TER A MARCA DE CONFORMIDADE ABNT/INMETRO;
- SERÃO INSTALADOS 07 EXTINTORES DO TIPO ÁGUA PRESSURIZADA (AP), 10L, 2A;
- SERÃO INSTALADOS 07 EXTINTORES DO TIPO PÓ QUÍMICO SECO (PQS), 4kg, 20 BC;
- SERÁ INSTALADO 01 EXTINTOR DO TIPO GÁS CARBÔNICO (CG2), 4kg;
- SERÃO INSTALADOS 04 EXTINTORES DO TIPO PÓ QUÍMICO SECO (ABC), 4kg;
- SERÃO INSTALADOS 05 EXTINTORES DO TIPO PÓ QUÍMICO SECO (ABC), 6kg;

DETECÇÃO E ALARME:

- PROJETO DE ACORDO COM A NORMA NBR 17240/10;
- O SISTEMA DE DETECÇÃO E ALARME SERÁ SEM FIO;
- SERÃO INSTALADOS 07 ACIONADORES MANUAIS;

HIDRANTES:

- SERÃO UTILIZADAS 02 TOMADAS DE HIDRANTES TIPO 1; 01 NA ALA LESTE E 01 NA ALA OESTE;
- SERÃO INSTALADAS 02 CAIXAS DE ABRIGO PARA MANGUEIRA;
- DEVEM SER PROTEGIDOS POR CAIXA DE ABRIGO COM 02 MANGUEIRAS DE DIÂMETRO 40 MM COM VAZÃO DE 300 L/MIN;
- ESGUICHOS TIPO CÔNICO.

BARRAS ANTIPÂNICO:

- DEVEM SER INSTALADAS 04 BARRAS ANTIPÂNICO.


LAYOUT E DIVISÓRIAS:

- PRÉDIO COM FACES EM VIDRO, EXCETO FACES LATERAIS, CONTIGUIDAS DE ALVENARIA;
- LAYOUT INTERNO COMPOSTO POR DIVISÓRIAS COM ESTRUTURA EM ALUMÍNIO, MÓDULOS INFERIORES EM EUCATEX E MÓDULOS SUPERIORES EM VIDRO.


OBSERVAÇÕES:

- Dimensões estão especificadas em CENTÍMETROS.
- Observar a legenda para identificação dos equipamentos do projeto.
- Todas as medidas e níveis deverão ser conferidas no local.

REVISÃO	ALTERAÇÕES	EMISSION	RESPONSÁVEL
R001			
R002			
R003			

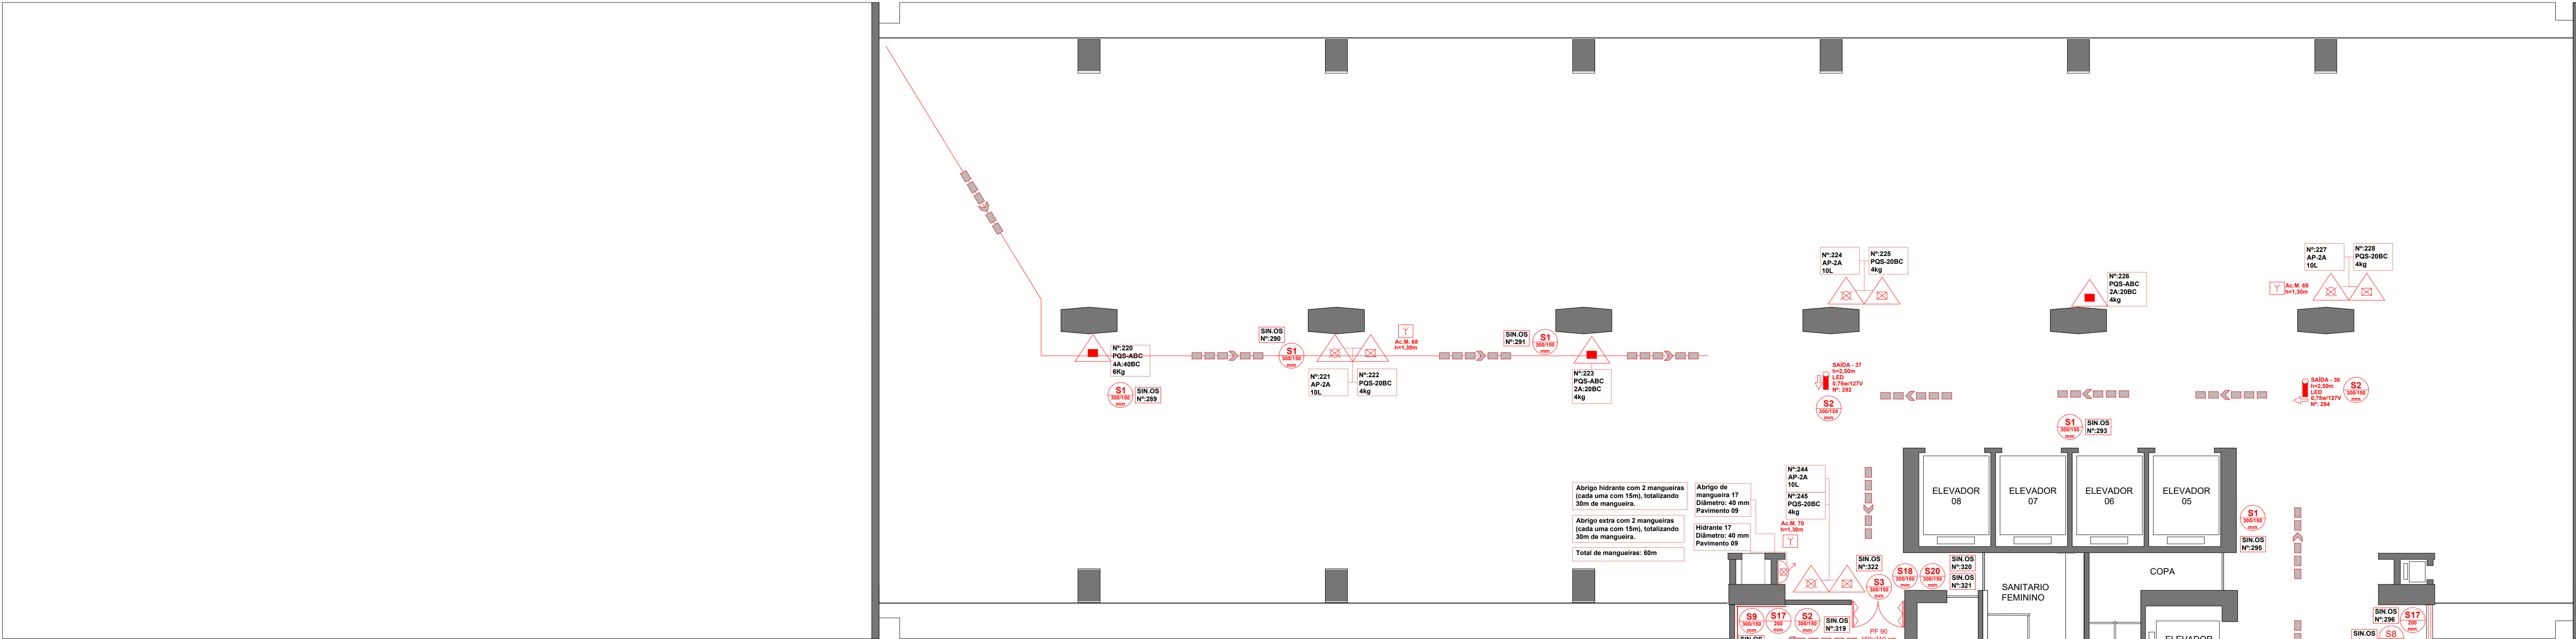

PLANTA BAIXA - 9º ANDAR
ÁREA - 2194,05 m²
POPULAÇÃO APROX.: 280 pessoas
POPULAÇÃO LIMITADA: 200 pessoas

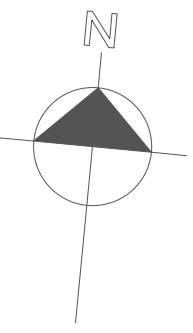



NOTAS:

CONSIDERANDO QUE O LAYOUT INTERNO É COMPOSTO POR DIVISÓRIAS LEVES, AS QUAIS SÃO FREQUENTEMENTE ALTERADAS PELOS ÓRGÃOS, OPTOU-SE POR NÃO REPRESENTÁ-LAS EM PLANTA. COM ISSO, AS SINALIZAÇÕES DE ORIENTAÇÃO E SALVAMENTO DE CÓDIGO S3, INTERNAS ÀS SALAS, TAMBÉM NÃO FORAM REPRESENTADAS.

OS EXTINTORES DE INCÊNDIO SERÃO INSTALADOS JUNTO AOS PILARES CENTRAIS, VOLTADOS PARA ÁREA DE CIRCULAÇÃO INTERNA, DE FORMA A PERMITIR SEUS ACESSOS A PARTIR DE QUALQUER REGIÃO, SEM EXTRAPOLAR AS ÁREAS DE COBERTURA E DISTÂNCIAS A PERCORRER AO EQUIPAMENTO.

INSTALAÇÃO DE NOVA FAIXA ANTIDERRAPANTE

INSTALAÇÃO DE NOVA FAIXA ANTIDERRAPANTE

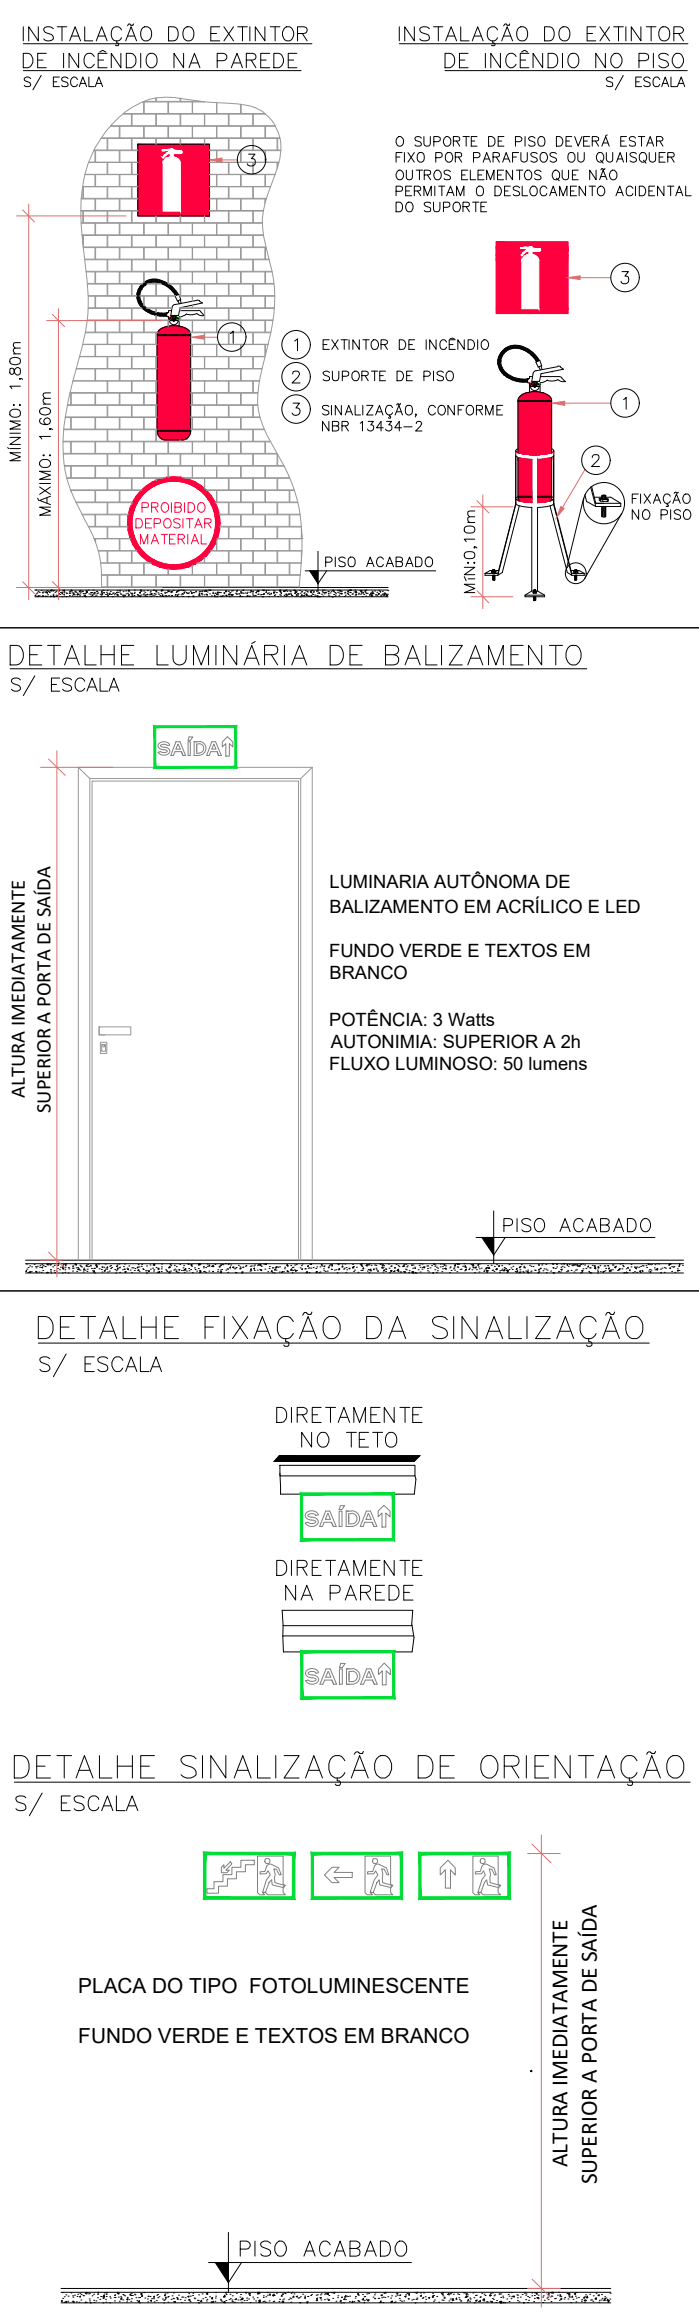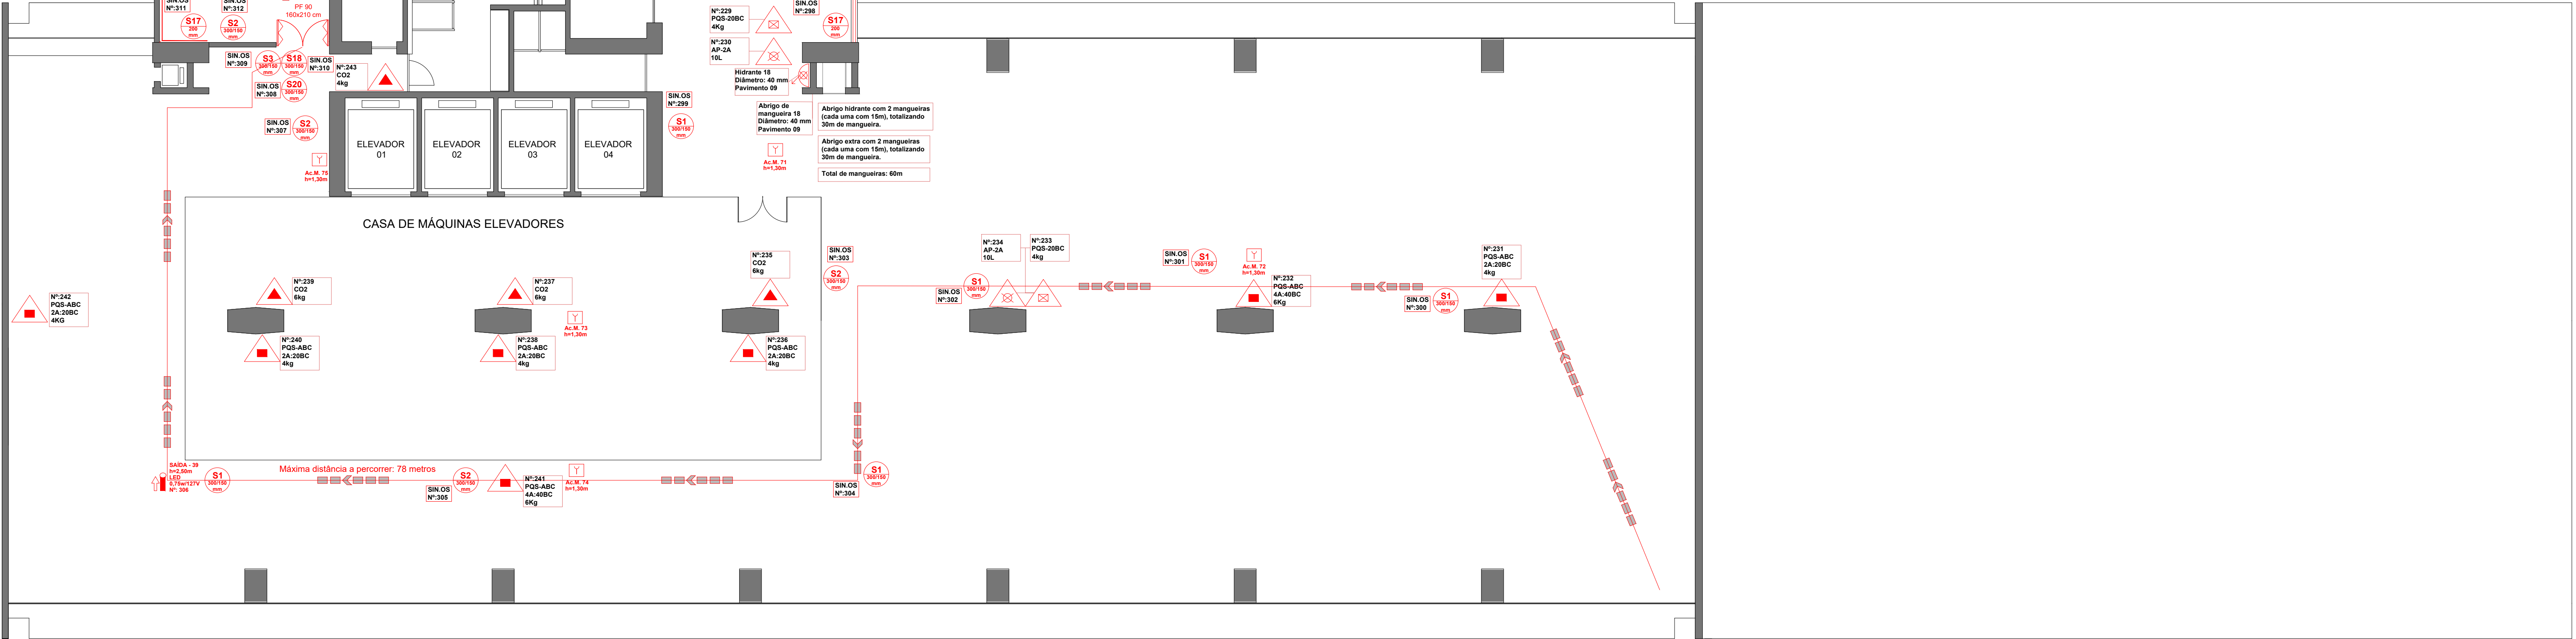

SIMBOLOGIA		DESCRIÇÃO
LEGENDA		
S1		PLACA INDICATIVA DO SENTIDO DE UMA SAÍDA DE EMERGÊNCIA (DIREITA)
S2		PLACA INDICATIVA DO SENTIDO DE UMA SAÍDA DE EMERGÊNCIA (ESQUERDA)
S3		PLACA INDICATIVA DO SENTIDO DE UMA SAÍDA DE EMERGÊNCIA
S4		PLACA INDICATIVA DO SENTIDO DE FUGA NO INTERIOR DAS ESCADAS
S5		PLACA INDICATIVA DO SENTIDO DE FUGA NO INTERIOR DAS ESCADAS
S6		PLACA INDICATIVA DE PORTAS DE SAÍDA DE EMERGÊNCIA
S7		PLACA INDICATIVA DO PAVIMENTO, NO INTERIOR DA ESCADA (PATAMAR)
S8		PLACA INDICATIVA DA FORMA DE AÇIONAMENTO DA BARRA ANTIPÂNICO INSTALADA
S9		PLACA INDICATIVA DE QUE A PORTA CORTA-FOGO DEVE SER MANTIDA FECHADA, PORÉM DESTRANCADA
S10		PLACA INDICATIVA DE QUE SE TRATA DE PORTA CORTA-FOGO, QUANDO ESTA FOR MANTIDA ABERTA, DESDE QUE DOTADA DE DISPOSITIVO AUTOMÁTICO DE FECHAMENTO EM CASO DE INCÊNDIO
S11		PLACA INDICATIVA DE SINALIZAÇÃO ESPECÍFICA PARA ELEVADORES DE EMERGÊNCIA
S12		PLACA INDICATIVA DA ÁREA DE RESGATE PARA PESSOAS COM MOBILIDADE REDUZIDA NO INTERIOR DA ESCADA DE EMERGÊNCIA
S13		ACIONADOR MANUAL DE ALARME DE INCÊNDIO
S14		CENTRAL DE ALARME DE INCÊNDIO
S15		SINALIZADOR LUMINOSO
S16		EXTINTOR MANUAL DE ÁGUA PRESSURIZADA (AP)
S17		EXTINTOR DE PÓ QUÍMICO SECO (PQS) BC
S18		EXTINTOR DE PÓ QUÍMICO SECO (PQS) ABC
S19		EXTINTOR DE GÁS CARBÔNICO (CG2)
S20		HIDRANTE SIMPLES
S21		ROTA DE FUGA DE DIREÇÃO A SEGUIR
S22		ROTA DE FUGA DE SAÍDA FINAL

NOTAS:

ILUMINAÇÃO E SINALIZAÇÃO DE EMERGÊNCIA:

- SERÃO INSTALADAS 78 LUMINÁRIAS DE ACLARAMENTO 30 LEDS, POTÊNCIA DE 2 WATTS , COM AUTONOMIA SUPERIOR A 02 HORAS.
- SERÃO INSTALADAS 03 LUMINÁRIAS DE BALIZAMENTO DO TIPO BLOCO AUTÔNOMO EM LED, COM INDICAÇÃO DE SAÍDA E AUTONOMIA DE NO MÍNIMO 02 HORAS.
- SERÃO INSTALADAS 34 PLACAS DE SINALIZAÇÃO DO TIPO ORIENTAÇÃO E SALVAMENTO.

EXTINTORES DE INCÊNDIO:

- OS EXTINTORES DEVERÃO TER A MARCA DE CONFORMIDADE ABNT/INMETRO.
- SERÃO INSTALADOS 06 EXTINTORES DO TIPO ÁGUA PRESSURIZADA (AP), 10L, 2A.
- SERÃO INSTALADOS 06 EXTINTORES DO TIPO PÓ QUÍMICO SECO (PQS), 4kg, 20 BC.
- SERÁ INSTALADO 01 EXTINTOR DO TIPO GÁS CARBÔNICO (CG2), 4kg.
- SERÃO INSTALADOS 03 EXTINTORES DO TIPO GÁS CARBÔNICO (CG2), 6kg.
- SERÃO INSTALADOS 07 EXTINTORES DO TIPO PÓ QUÍMICO SECO (ABC), 4kg.
- SERÃO INSTALADOS 03 EXTINTORES DO TIPO PÓ QUÍMICO SECO (ABC), 6kg.

DETECÇÃO E ALARME:

- PROJETO DE ACORDO COM A NORMA NBR 17240/10.
- O SISTEMA DE DETECÇÃO E ALARME SERÁ SEM FIO.
- SERÃO INSTALADOS 08 ACIONADORES MANUAIS.

HIDRANTES:

- SERÃO UTILIZADAS 02 TOMADAS DE HIDRANTES TIPO 1; 01 NA ALA LESTE E 01 NA ALA OESTE.
- SERÃO INSTALADAS 02 CAIXAS DE ABRIGO PARA MANGUEIRA.
- DEVEM SER PROTEGIDOS POR CAIXA DE ABRIGO COM 02 MANGUEIRAS DE DIÂMETRO 40 MM COM VAZÃO DE 300 L/MIN.
- ESGUICHO TIPO CÔNICO.

BARRAS ANTIPÂNICO:

- DEVEM SER INSTALADAS 04 BARRAS ANTIPÂNICO.


LAYOUT E DIVISÓRIAS:

- PRÉDIO COM FACES EM VIDRO, EXCETO FACES LATERAIS, CONTÍDUAS DE ALVENARIA.
- LAYOUT INTERNO COMPOSTO POR DIVISÓRIAS COM ESTRUTURA EM ALUMÍNIO, MÓDULOS INFERIORES EM EUCATEX E MÓDULOS SUPERIORES EM VIDRO.

OBSERVAÇÕES:

1. Dimensões estão especificadas em CENTÍMETROS.
2. Observar a legenda para identificação dos equipamentos do projeto.
3. Todas as medidas e níveis deverão ser conferidas no local.


REVISÃO	ALTERAÇÕES	EMISSION	RESPONSÁVEL
R001			
R002			
R003			

 

NOTAS:

CONSIDERANDO QUE O LAYOUT INTERNO É COMPOSTO POR DIVISÓRIAS LEVES, AS QUAIS SÃO FREQUENTEMENTE ALTERADAS PELOS ÓRGÃOS, OPTOU-SE POR NÃO REPRESENTA-LAS EM PLANTA. COM ISSO, AS SINALIZAÇÕES DE ORIENTAÇÃO E SALVAMENTO DE CÓDIGO S3, INTERNAS ÀS SALAS, TAMBÉM NÃO FORAM REPRESENTADAS.

OS EXTINTORES DE INCÊNDIO SERÃO INSTALADOS JUNTO AOS PILARES CENTRAIS, VOLTADOS PARA ÁREA DE CIRCULAÇÃO INTERNA, DE FORMA A PERMITIR SEUS ACESSOS A PARTIR DE QUALQUER REGIÃO, SEM EXTRAPOLAR AS ÁREAS DE COBERTURA E DISTÂNCIAS A PERCORRER AO EQUIPAMENTO.

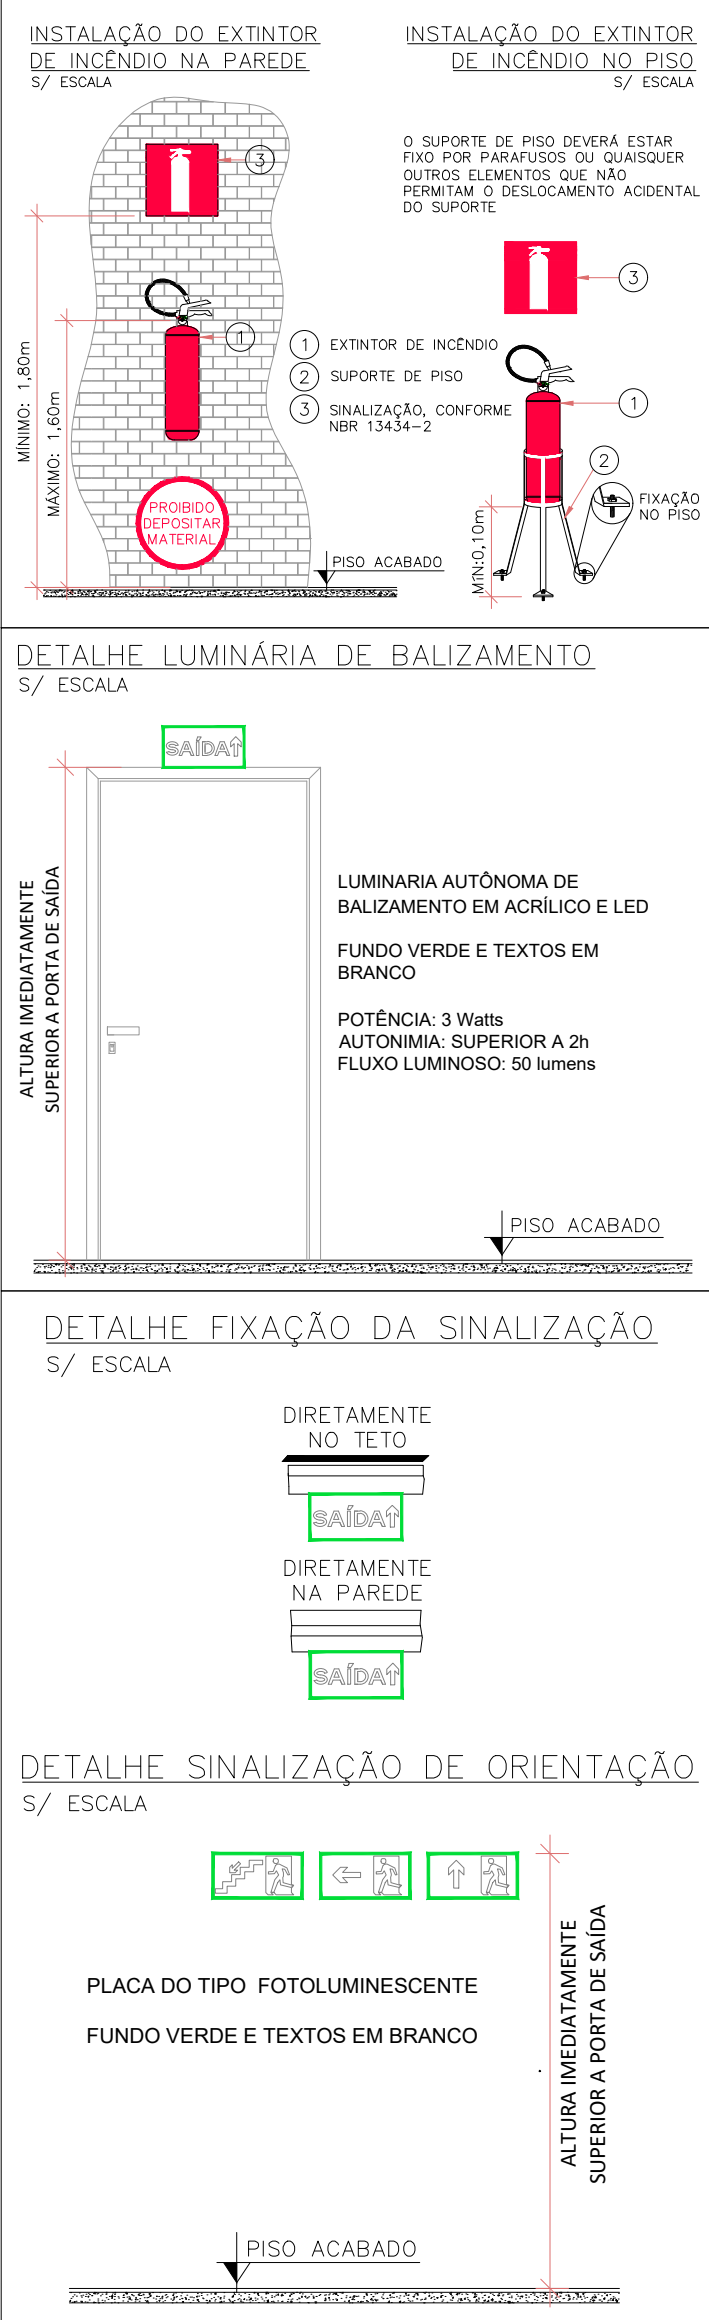

SIMBOLOGIA		DESCRIÇÃO
LEGENDA		
S1		PLACA INDICATIVA DO SENTIDO DE UMA SAÍDA DE EMERGÊNCIA (DIREITA)
S2		PLACA INDICATIVA DO SENTIDO DE UMA SAÍDA DE EMERGÊNCIA (ESQUERDA)
S3		PLACA INDICATIVA DO SENTIDO DE UMA SAÍDA DE EMERGÊNCIA
S4		PLACA INDICATIVA DO SENTIDO DE FUGA NO INTERIOR DAS ESCADAS
S5		PLACA INDICATIVA DO SENTIDO DE FUGA NO INTERIOR DAS ESCADAS
S6		PLACA INDICATIVA DE PORTAS DE SAÍDA DE EMERGÊNCIA
S7		PLACA INDICATIVA DA FORMA DE AÇIONAMENTO DA BARRA ANTIPÂNICO INSTALADA
S8		PLACA INDICATIVA DE QUE SE TRATA DE PORTA CORTA-FOGO, QUANDO ESTÁ FOR MANTIDA ABERTA, DESEJE QUE DOTADA DE DISPOSITIVO AUTOMÁTICO DE FECHAMENTO EM CASO DE INCÊNDIO
S9		PLACA INDICATIVA DE SINALIZAÇÃO ESPECÍFICA PARA ELEVADORES DE EMERGÊNCIA
S10		PLACA INDICATIVA DA ÁREA DE RESGATE PARA PESSOAS COM MOBILIDADE REDUZIDA NO INTERIOR DA ESCADA DE EMERGÊNCIA
S11		ACIONADOR MANUAL DE ALARME DE INCÊNDIO
S12		CENTRAL DE ALARME DE INCÊNDIO
S13		SINALIZADOR LUMINOSO
S14		EXTINTOR MANUAL DE ÁGUA PRESSURIZADA (AP)
S15		EXTINTOR DE PÓ QUÍMICO SECO (PQS) BC
S16		EXTINTOR DE PÓ QUÍMICO SECO (PQS) ABC
S17		EXTINTOR DE GÁS CARBÔNICO (CO2)
S18		HIDRANTE SIMPLES
S19		ROTA DE FUGA DE DIREÇÃO A SEGUIR
S20		ROTA DE FUGA DE SAÍDA FINAL

NOTAS:

ILUMINAÇÃO E SINALIZAÇÃO DE EMERGÊNCIA:

- SERÃO INSTALADAS 108 LUMINÁRIAS DE ACLARAMENTO 30 LEDS, POTÊNCIA DE 2 WATTS, COM AUTONOMIA SUPERIOR A 02 HORAS;
- SERÃO INSTALADAS 4 LUMINÁRIAS DE BALIZAMENTO DO TIPO BLOCO AUTÔNOMO EM LED, COM INDICAÇÃO DE SAÍDA E AUTONOMIA DE NO MÍNIMO 02 HORAS;
- SERÃO INSTALADAS 45 PLACAS DE SINALIZAÇÃO DO TIPO ORIENTAÇÃO E SALVAMENTO

EXTINTORES DE INCÊNDIO:

- OS EXTINTORES DEVERÃO TER A MARCA DE CONFORMIDADE ABNT/INMETRO;
- SERÃO INSTALADOS 13 EXTINTORES DO TIPO ÁGUA PRESSURIZADA (AP), 10L, 2A;
- SERÃO INSTALADOS 05 EXTINTORES DO TIPO PÓ QUÍMICO SECO (PQS), 4kg, 20 BC;
- SERÃO INSTALADOS 02 EXTINTORES DO TIPO GÁS CARBÔNICO (CO2), 4kg;
- SERÃO INSTALADOS 05 EXTINTORES DO TIPO PÓ QUÍMICO SECO (ABC), 4kg;
- SERÃO INSTALADOS 07 EXTINTORES DO TIPO PÓ QUÍMICO SECO (ABC), 6kg;

DETECÇÃO E ALARME:

- PROJETO DE ACORDO COM A NORMA NBR 17240/10;
- O SISTEMA DE DETECÇÃO E ALARME SERÁ SEM FIO;
- SERÃO INSTALADOS 09 ACIONADORES MANUAIS;

HIDRANTES:

- SERÃO UTILIZADAS 02 TOMADAS DE HIDRANTES TIPO 1; 01 NA ALA LESTE E 01 NA ALA OESTE;
- SERÃO INSTALADAS 02 CAIXAS DE ABRIGO PARA MANGUEIRA;
- DEVEM SER PROTEGIDOS POR CAIXA DE ABRIGO COM 02 MANGUEIRAS DE DIÂMETRO 40 MM COM VAZÃO DE 300 L/MIN;
- ESGUICHO TIPO CÔNICO.

BARRAS ANTIPÂNICO:

- DEVEM SER INSTALADAS 4 BARRAS ANTIPÂNICO.


LAYOUT E DIVISÓRIAS:

- PREDIO COM FACES EM VIDRO, EXCETO FACES LATERAIS, CONTIGUÍDAS DE ALVENARIA;
- LAYOUT INTERNO COMPOSTO POR DIVISÓRIAS COM ESTRUTURA EM ALUMÍNIO, MÓDULOS INFERIORES EM EUCATEX E MÓDULOS SUPERIORES EM VIDRO.



OBSERVAÇÕES:

- Dimensões estão especificadas em CENTÍMETROS.
- Observar a legenda para identificação dos equipamentos do projeto.
- Todas as medidas e níveis deverão ser conferidas no local.

REVISÃO	ALTERAÇÕES	EMISSÃO	RESPONSÁVEL
R001			
R002			
R003			

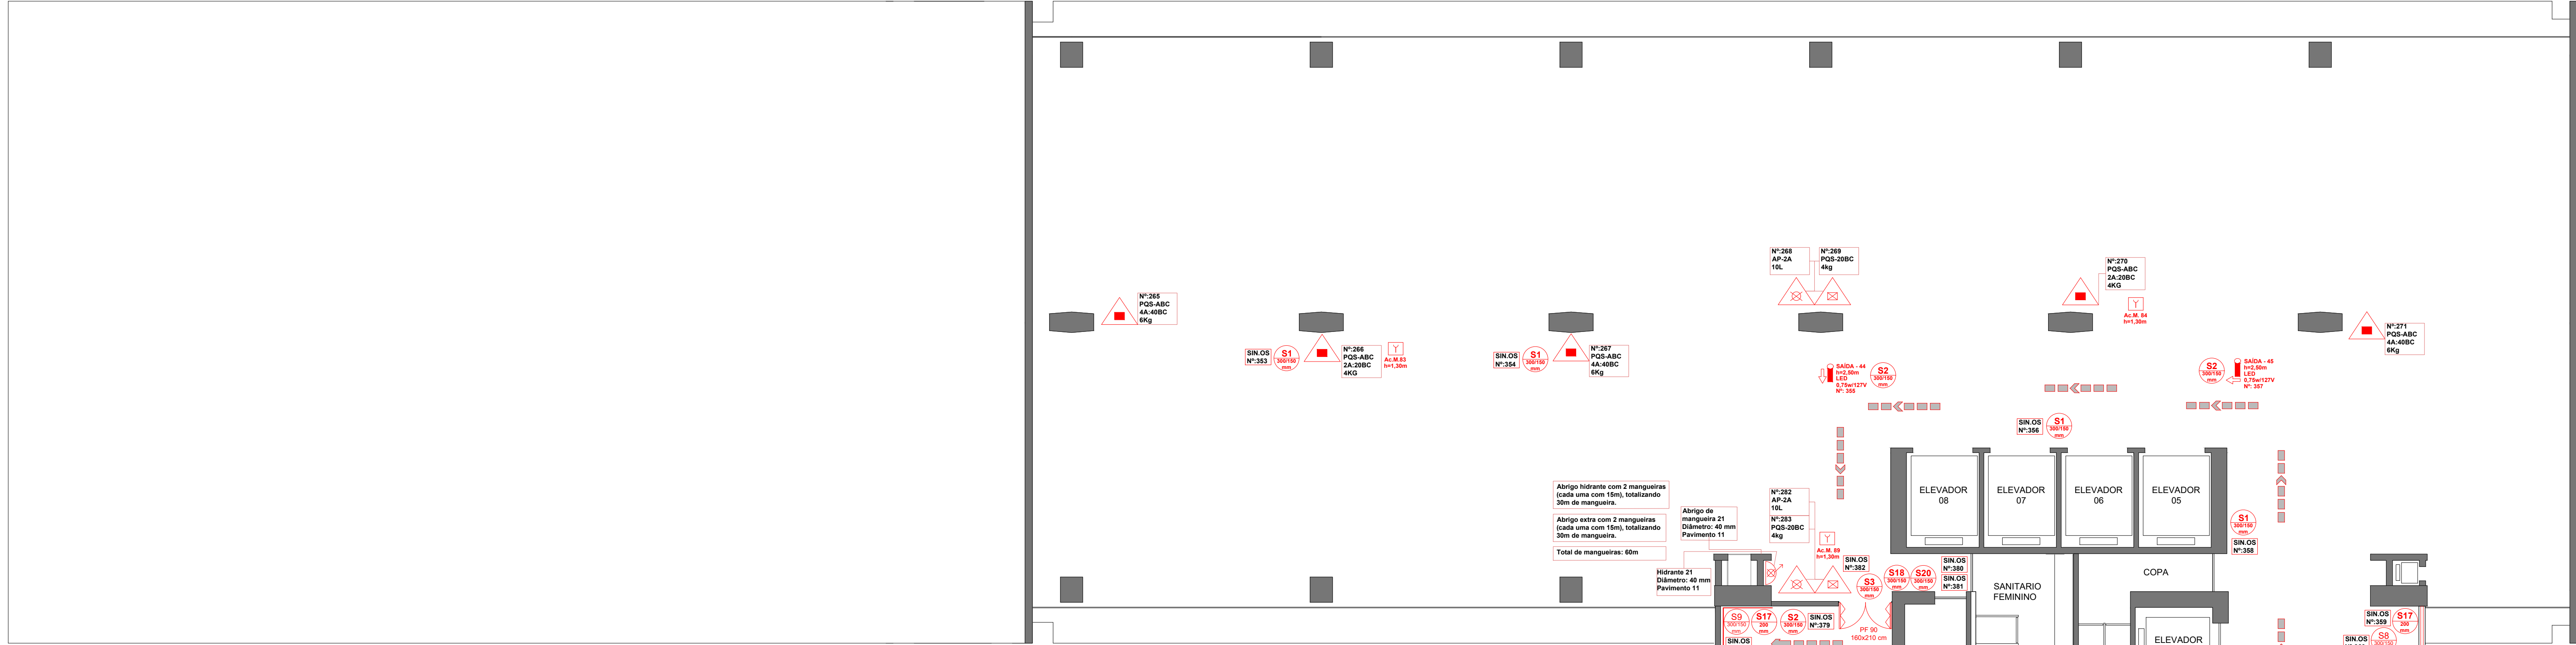


PLANTA BAIXA - 11º ANDAR
ÁREA - 1997,25 m²
POPULAÇÃO APROX.: 251 pessoas
POPULAÇÃO LIMITADA: 200 pessoas

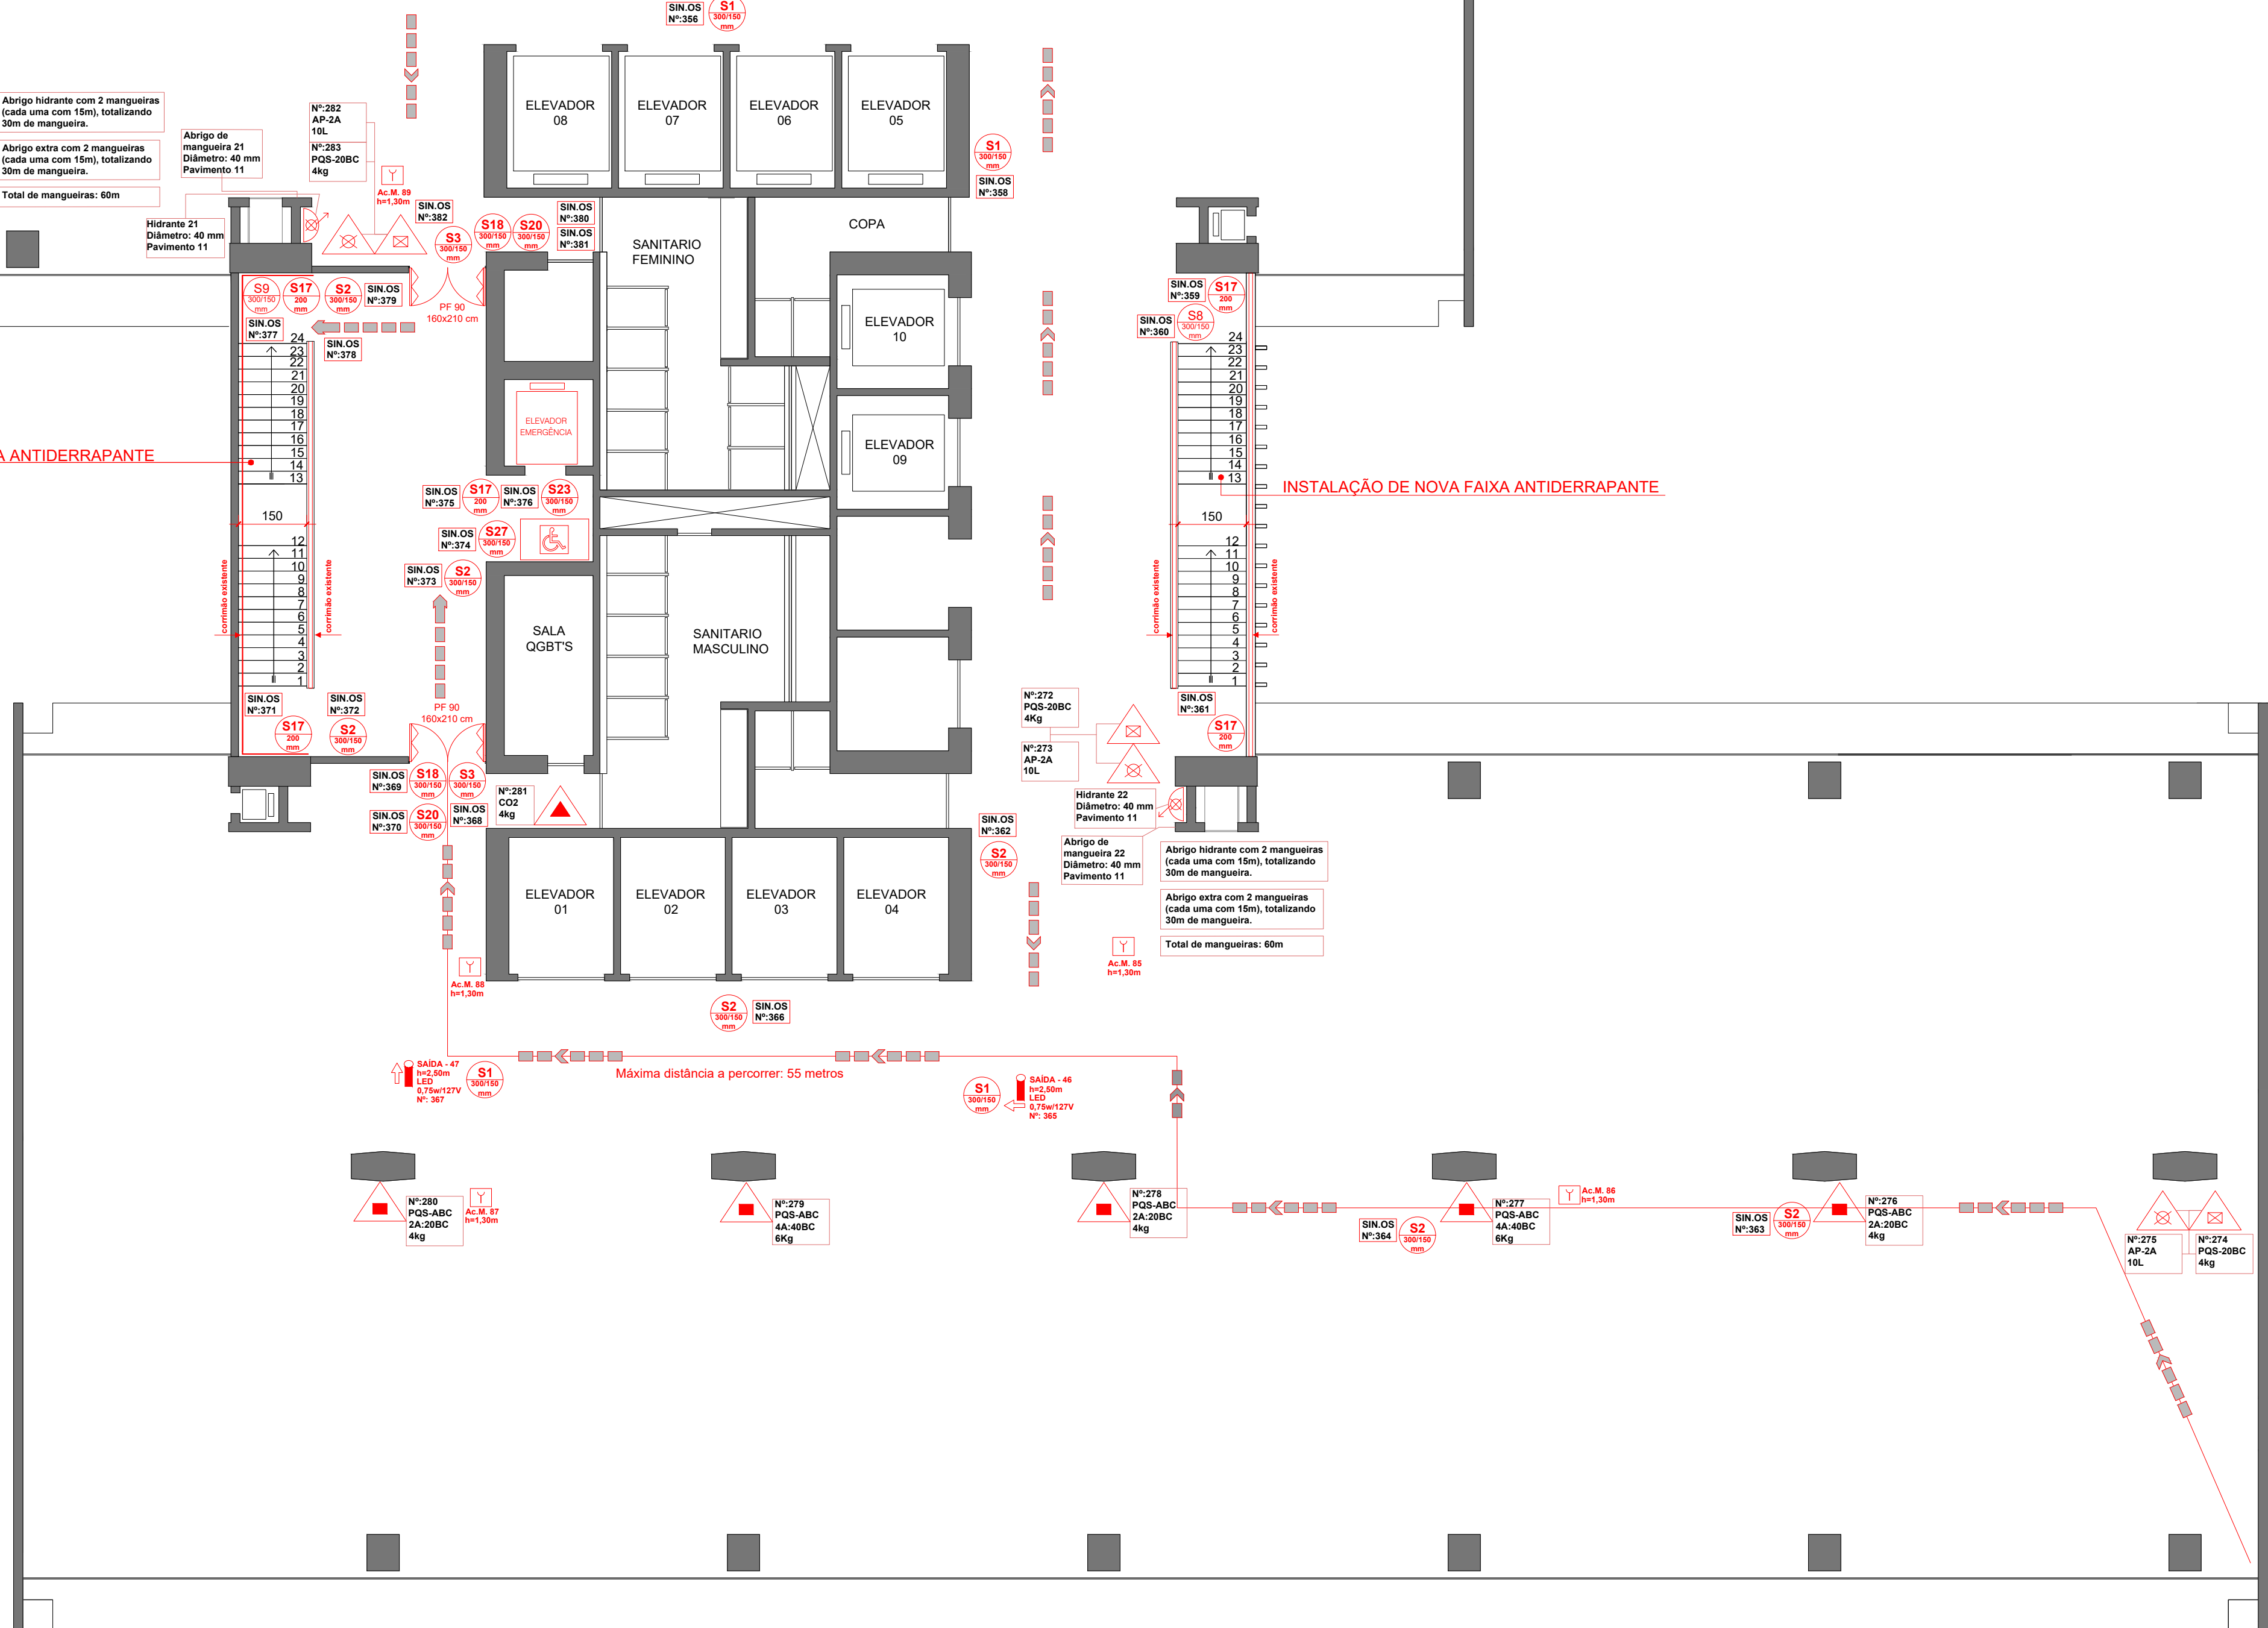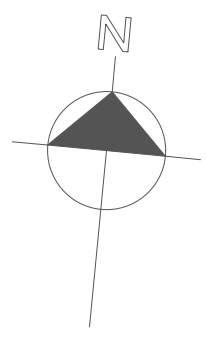

NOTAS:

CONSIDERANDO QUE O LAYOUT INTERNO É COMPOSTO POR DIVISÓRIAS LEVES, AS QUAIS SÃO FREQUENTEMENTE ALTERADAS PELOS ÓRGÃOS, OPTOU-SE POR NÃO REPRESENTA-LAS EM PLANTA. COM ISSO, AS SINALIZAÇÕES DE ORIENTAÇÃO E SALVAMENTO DE CÓDIGO S3, INTERNAS ÀS SALAS, TAMBÉM NÃO FORAM REPRESENTADAS.

OS EXTINTORES DE INCÊNDIO SERÃO INSTALADOS JUNTO AOS PILARES CENTRAIS, VOLTADOS PARA ÁREA DE CIRCULAÇÃO INTERNA, DE FORMA A PERMITIR SEUS ACESSOS A PARTIR DE QUALQUER REGIÃO, SEM EXTRAPOLAR AS ÁREAS DE COBERTURA E DISTÂNCIAS A PERCORRER AO EQUIPAMENTO.

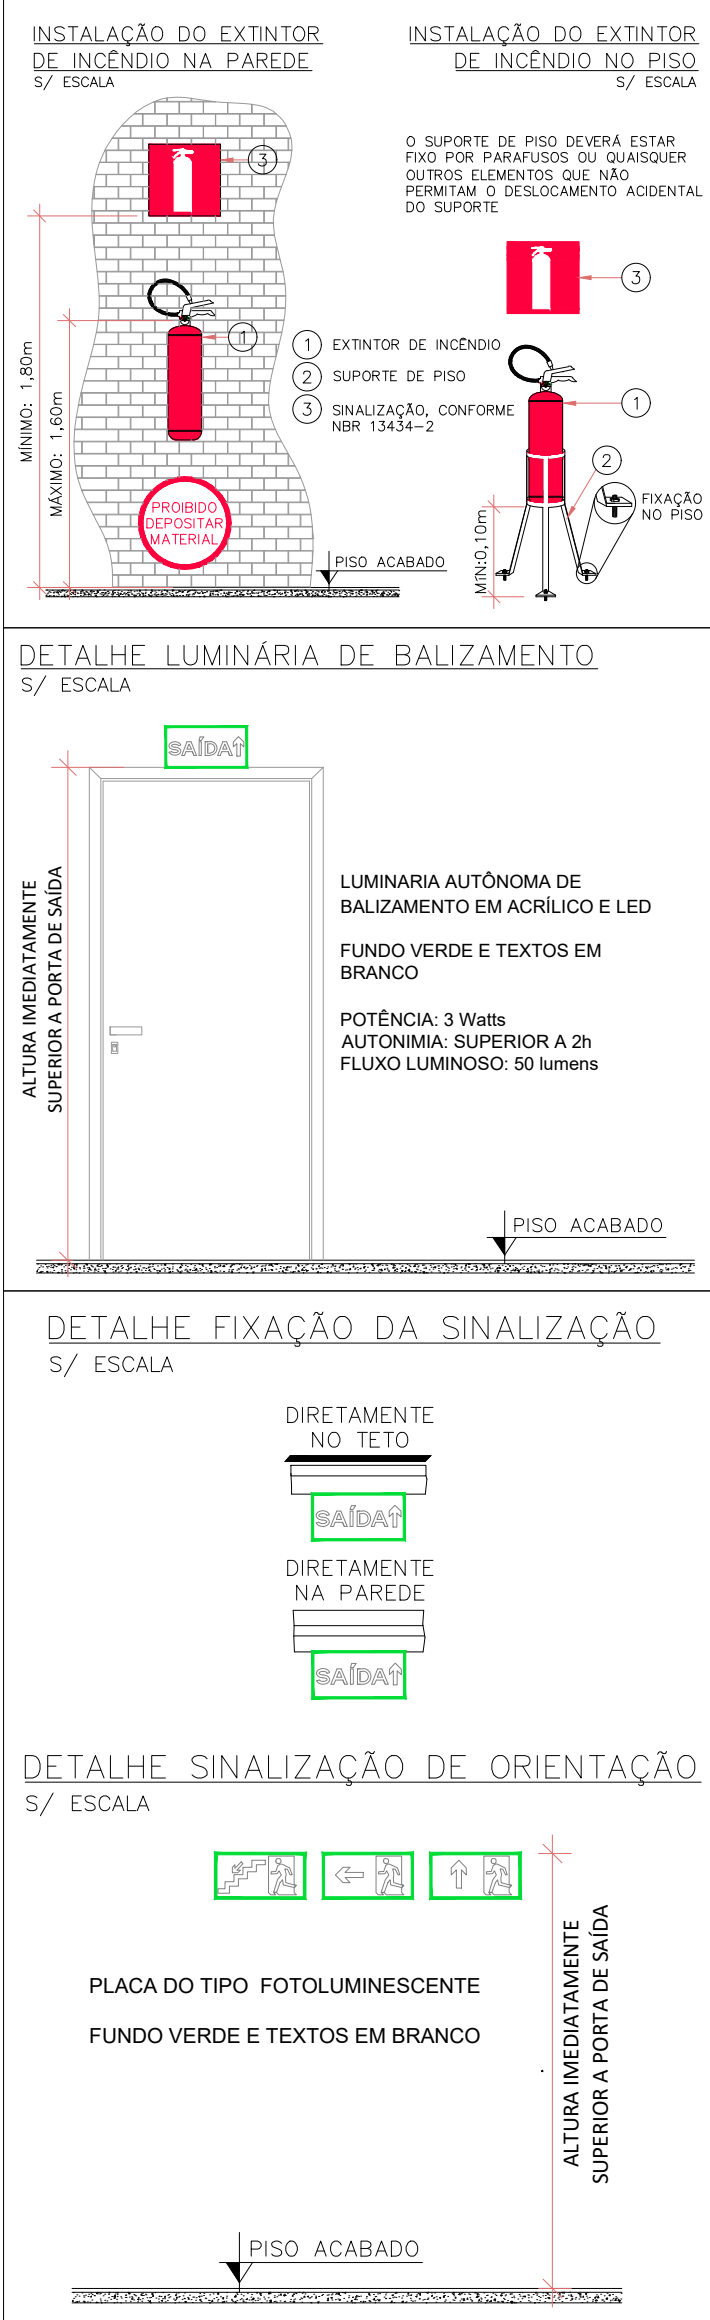

SIMBOLOGIA		DESCRIÇÃO
LEGENDA		
S1		PLACA INDICATIVA DO SENTIDO DE UMA SAÍDA DE EMERGÊNCIA (DIREITA)
S2		PLACA INDICATIVA DO SENTIDO DE UMA SAÍDA DE EMERGÊNCIA (ESQUERDA)
S3		PLACA INDICATIVA DO SENTIDO DE UMA SAÍDA DE EMERGÊNCIA
S8		PLACA INDICATIVA DO SENTIDO DE FUGA NO INTERIOR DAS ESCADAS
S9		PLACA INDICATIVA DO SENTIDO DE FUGA NO INTERIOR DAS ESCADAS
S12		PLACA INDICATIVA DE PORTAS DE SAÍDA DE EMERGÊNCIA
S17		PLACA INDICATIVA DO PAVIMENTO, NO INTERIOR DA ESCADA (PATAMAR)
S18		PLACA INDICATIVA DA FORMA DE AÇIONAMENTO DA BARRA ANTIPÂNICO INSTALADA
S19		PLACA INDICATIVA QUE A PORTA CORTA-FOGO DEVE SER MANTIDA FECHADA, PORÉM DESTACADA
S20		PLACA INDICATIVA DE QUE SE TRATA DE PORTA CORTA-FOGO, QUANDO ESTA FOR MANTIDA ABERTA, DESSE QUE DOTADA DE DISPOSITIVO AUTOMÁTICO DE FECHAMENTO EM CASO DE INCÊNDIO
S23		PLACA INDICATIVA DE SINALIZAÇÃO ESPECÍFICA PARA ELEVADORES DE EMERGÊNCIA
S27		PLACA INDICATIVA DA ÁREA DE RESGATE PARA PESSOAS COM MOBILIDADE REDUZIDA NO INTERIOR DA ESCADA DE EMERGÊNCIA
		AÇIONADOR MANUAL DE ALARME DE INCÊNDIO
		CENTRAL DE ALARME DE INCÊNDIO
		SINALIZADOR LUMINOSO
		EXTINTOR MANUAL DE ÁGUA PRESSURIZADA (AP)
		EXTINTOR DE PÓ QUÍMICO SECO (PQS) BC
		EXTINTOR DE PÓ QUÍMICO SECO (PQS) ABC
		EXTINTOR DE GÁS CARBÔNICO (CG2)
		HIDRANTE SIMPLES
		ROTA DE FUGA DE DIREÇÃO A SEGUIR
		ROTA DE FUGA DE SAÍDA FINAL

NOTAS:

LUMINAÇÃO E SINALIZAÇÃO DE EMERGÊNCIA:

- SERÃO INSTALADAS 67 LUMINÁRIAS DE ACLARAMENTO 30 LEDS, POTÊNCIA DE 2 WATTS, COM AUTONOMIA SUPERIOR A 02 HORAS;
- SERÃO INSTALADAS 04 LUMINÁRIAS DE BALIZAMENTO DO TIPO BLOCO AUTÔNOMO EM LED, COM INDICAÇÃO DE SAÍDA E AUTONOMIA DE NO MÍNIMO 02 HORAS;
- SERÃO INSTALADAS 30 PLACAS DE SINALIZAÇÃO DO TIPO ORIENTAÇÃO E SALVAMENTO.

EXTINTORES DE INCÊNDIO:

- OS EXTINTORES DEVERÃO TER A MARCA DE CONFORMIDADE ABNT/INMETRO;
- SERÃO INSTALADOS 04 EXTINTORES DO TIPO ÁGUA PRESSURIZADA (AP), 10L, 2A;
- SERÃO INSTALADOS 04 EXTINTORES DO TIPO PÓ QUÍMICO SECO (PQS), 4kg, 20 BC;
- SERÁ INSTALADO 01 EXTINTOR DO TIPO GÁS CARBÔNICO (CG2), 4kg;
- SERÃO INSTALADOS 05 EXTINTORES DO TIPO PÓ QUÍMICO SECO (ABC), 4kg;
- SERÃO INSTALADOS 05 EXTINTORES DO TIPO PÓ QUÍMICO SECO (ABC), 6kg;

DETECÇÃO E ALARME:

- PROJETO DE ACORDO COM A NORMA NBR 17240/10;
- O SISTEMA DE DETECÇÃO E ALARME SERÁ SEM FIO;
- SERÃO INSTALADOS 07 AÇIONADORES MANUAIS;

HIDRANTES:

- SERÃO UTILIZADAS 02 TOMADAS DE HIDRANTES TIPO 1; 01 NA ALA LESTE E 01 NA ALA OESTE;
- SERÃO INSTALADAS 02 CAIXAS DE ABRIGO PARA MANGUEIRA;
- DEVEM SER PROTEGIDOS POR CAIXA DE ABRIGO COM 02 MANGUEIRAS DE DIÂMETRO 40 MM COM VAZÃO DE 300 L/MIN;
- ESGUICHO TIPO CÔNICO.

BARRAS ANTIPÂNICO:

- DEVEM SER INSTALADAS 04 BARRAS ANTIPÂNICO.


LAYOUT E DIVISÓRIAS:

- PRÉDIO COM FACES EM VIDRO, EXCETO FACES LATERAIS, CONTIGUIDAS DE ALVENARIA;
- LAYOUT INTERNO COMPOSTO POR DIVISÓRIAS COM ESTRUTURA EM ALUMÍNIO, MÓDULOS INFERIORES EM EUCATEX E MÓDULOS SUPERIORES EM VIDRO.

OBSERVAÇÕES:

1. Dimensões estão especificadas em CENTÍMETROS.
2. Observar a legenda para identificação dos equipamentos do projeto.
3. Todas as medidas e níveis deverão ser conferidas no local.

REVISÃO	ALTERAÇÕES	EMISSION	RESPONSÁVEL
R001			
R002			
R003			

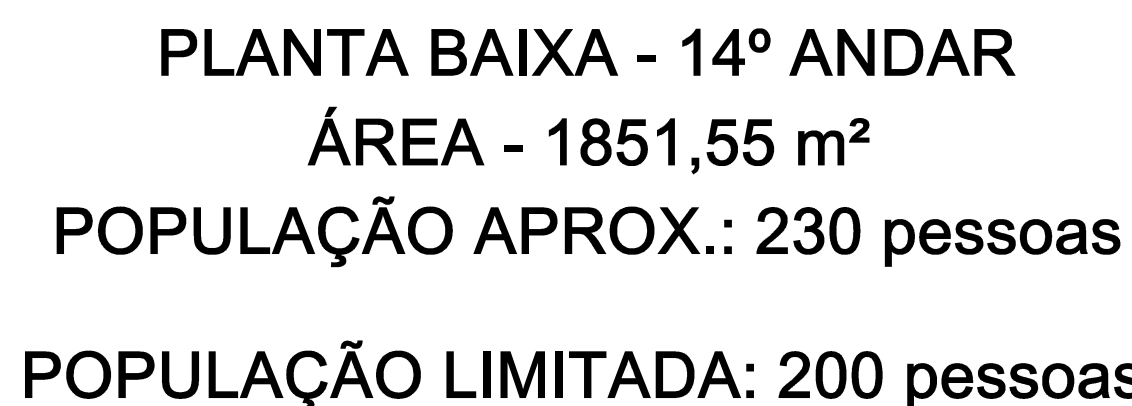

CONSIDERANDO QUE O LAYOUT INTERNO É COMPOSTO POR DIVISÓRIAS LEVES, AS QUAIS SÃO FREQUENTEMENTE ALTERADAS PELOS ÓRGÃOS, OPTOU-SE POR NÃO REPRESENTÁ-LAS EM PLANTA. COM ISSO, AS SINALIZAÇÕES DE ORIENTAÇÃO E SALVAMENTO DE CÓDIGO S3, INTERNAS ÀS SALAS, TAMBÉM NÃO FORAM REPRESENTADAS.

OS EXTINTORES DE INCÊNDIO SERÃO INSTALADOS JUNTO AOS PILARES CENTRAIS, VOLTADOS PARA ÁREA DE CIRCULAÇÃO INTERNA, DE FORMA A PERMITIR SEUS ACESSOS A PARTIR DE QUALQUER REGIÃO, SEM EXTRAPOLAR AS ÁREAS DE COBERTURA E DISTÂNCIAS A PERCORRER AO EQUIPAMENTO.



LEGENDA		SIMBOLÓGICA	DESCRIÇÃO
			PLACA INDICATIVA DO SENTIDO DE UMA SAÍDA DE EMERGÊNCIA (DIREITA)
			PLACA INDICATIVA DO SENTIDO DE UMA SAÍDA DE EMERGÊNCIA (ESQUERDA)
			PLACA INDICATIVA DO SENTIDO DE UMA SAÍDA DE EMERGÊNCIA
			PLACA INDICATIVA DO SENTIDO DE FUGA NO INTERIOR DAS ESCADAS
			PLACA INDICATIVA DO SENTIDO DE FUGA NO INTERIOR DAS ESCADAS
			PLACA INDICATIVA DE PORTAS DE SAÍDA DE EMERGÊNCIA
			PLACA INDICATIVA DO PAVIMENTO: NO INTERIOR DA ESCADA (PFTAMIR)
			PLACA INDICATIVA DA FORMA DE ALCANCEMENTO DA BARRA ANTI-PÂNICO INSTALADA
			PLACA INDICATIVA DE A PORTA CORTA-FOGO DEVE SER MANTIDA FECHADA, PORÉM DESTACADA
			PLACA INDICATIVA DE QUE SE TRATA DE PORTA CORTA-FOGO QUANDO ESTA FOR MANTIDA ABERTA, DESDE QUE DOTADA DE DISPOSITIVO AUTOMÁTICO DE FECHAMENTO EM CASO DE INCÊNDIO
			PLACA INDICATIVA DE SINALIZAÇÃO ESPECÍFICA PARA ELEVADORES DE EMERGÊNCIA
			PLACA INDICATIVA DA ÁREA DE RESGATE PARA PESSOAS COM MOBILIDADE REDUZIDA NO INTERIOR DA ESCADA DE EMERGÊNCIA
			ACIONADOR MANUAL DE ALARME DE INCÊNDIO
			CENTRAL DE ALARME DE INCÊNDIO
			SINALIZADOR LUMINOSO
			EXTINTOR MANUAL DE ÁGUA PRESSURIZADA (AP)
			EXTINTOR DE PÓ QUÍMICO SECO (PQS) BC
			EXTINTOR DE PÓ QUÍMICO SECO (PQS) ABC
			EXTINTOR DE GÁS CARBÔNICO (CO2)
			HRIDANTE SIMPLES
			ROTA DE FUGA DE DIREÇÃO A SEGUIR
			ROTA DE FUGA DE SAÍDA FINAL

ILUMINAÇÃO E SINALIZAÇÃO DE EMERGÊNCIA

- SERÃO INSTALADAS 61 LUMINÁRIAS DE ACLARAMENTO 30 LEDS, POTÊNCIA DE 2 WATTS, COM AUTONOMIA SUPERIOR A 02 HORAS;
- SERÃO INSTALADAS 04 LUMINÁRIAS DE BALIZAMENTO DO TIPO BLOCO AUTÔNOMO EM LED, COM INDICAÇÃO DE SAÍDA E AUTONOMIA DE NO MÍNIMO 02 HORAS;
- SERÃO INSTALADAS 29 PLACAS DE SINALIZAÇÃO DO TIPO ORIENTAÇÃO E SALVAMENTO.

EXTINTORES DE INCÊNDIO:

- OS EXTINTORES DEVERÃO TER A MARCA DE CONFORMIDADE ABNT/INMETRO;
- SERÃO INSTALADOS 04 EXTINTORES DO TIPO ÁGUA PRESSURIZADA (AP), 10L, 2A;
- SERÃO INSTALADOS 04 EXTINTORES DO TIPO PÓ QUÍMICO SECO (PQS), 4kg, 20 BC;
- SERÁ INSTALADO 01 EXTINTOR DO TIPO GÁS CARBÔNICO (CO2), 4kg;
- SERÃO INSTALADOS 05 EXTINTORES DO TIPO PÓ QUÍMICO SECO (ABC), 4kg;
- SERÃO INSTALADOS 03 EXTINTORES DO TIPO PÓ QUÍMICO SECO (ABC), 6kg;

DETECÇÃO E ALARME:

- PROJETO DE ACORDO COM A NORMA NBR 17240/10;
- O SISTEMA DE DETECÇÃO E ALARME SERÁ SEM FIO;
- SERÃO INSTALADOS 07 ACIONADORES MANUAIS;

HIDRANTES

- SERÃO INSTALADAS 02 CAIXAS DE ABRIGO PARA MANGUEIRA;
- DEVEM SER PROTEGIDAS POR CAIXA DE ABRIGO COM 02 MANGUEIRAS DE DIÂMETRO 40 MM COM VAZÃO DE 300 L/MIN;
- ESGUICHO TIPO CÔNICO.

BARRAS ANTIPÁNICO


LAYOUT E DIVISÓRIAS

- LAYOUT INTERNO COMPOSTO POR DIVISÓRIAS COM ESTRUTURA EM ALUMÍNIO, MÓDULOS INFERIORES EM EUCATEX E MÓDULOS SUPERIORES EM VIDRO.

OBSERVAÇÕES

1. Dimensões estão especificadas em CENTÍMETROS.
2. Observar a legenda para identificação dos equipamentos do projeto.
3. Todas as medidas e níveis deverão ser conferidas no local.


REVISÃO	ALTERAÇÕES	EMISSION	RESPONSÁVEL
R001			
R002			
R003			

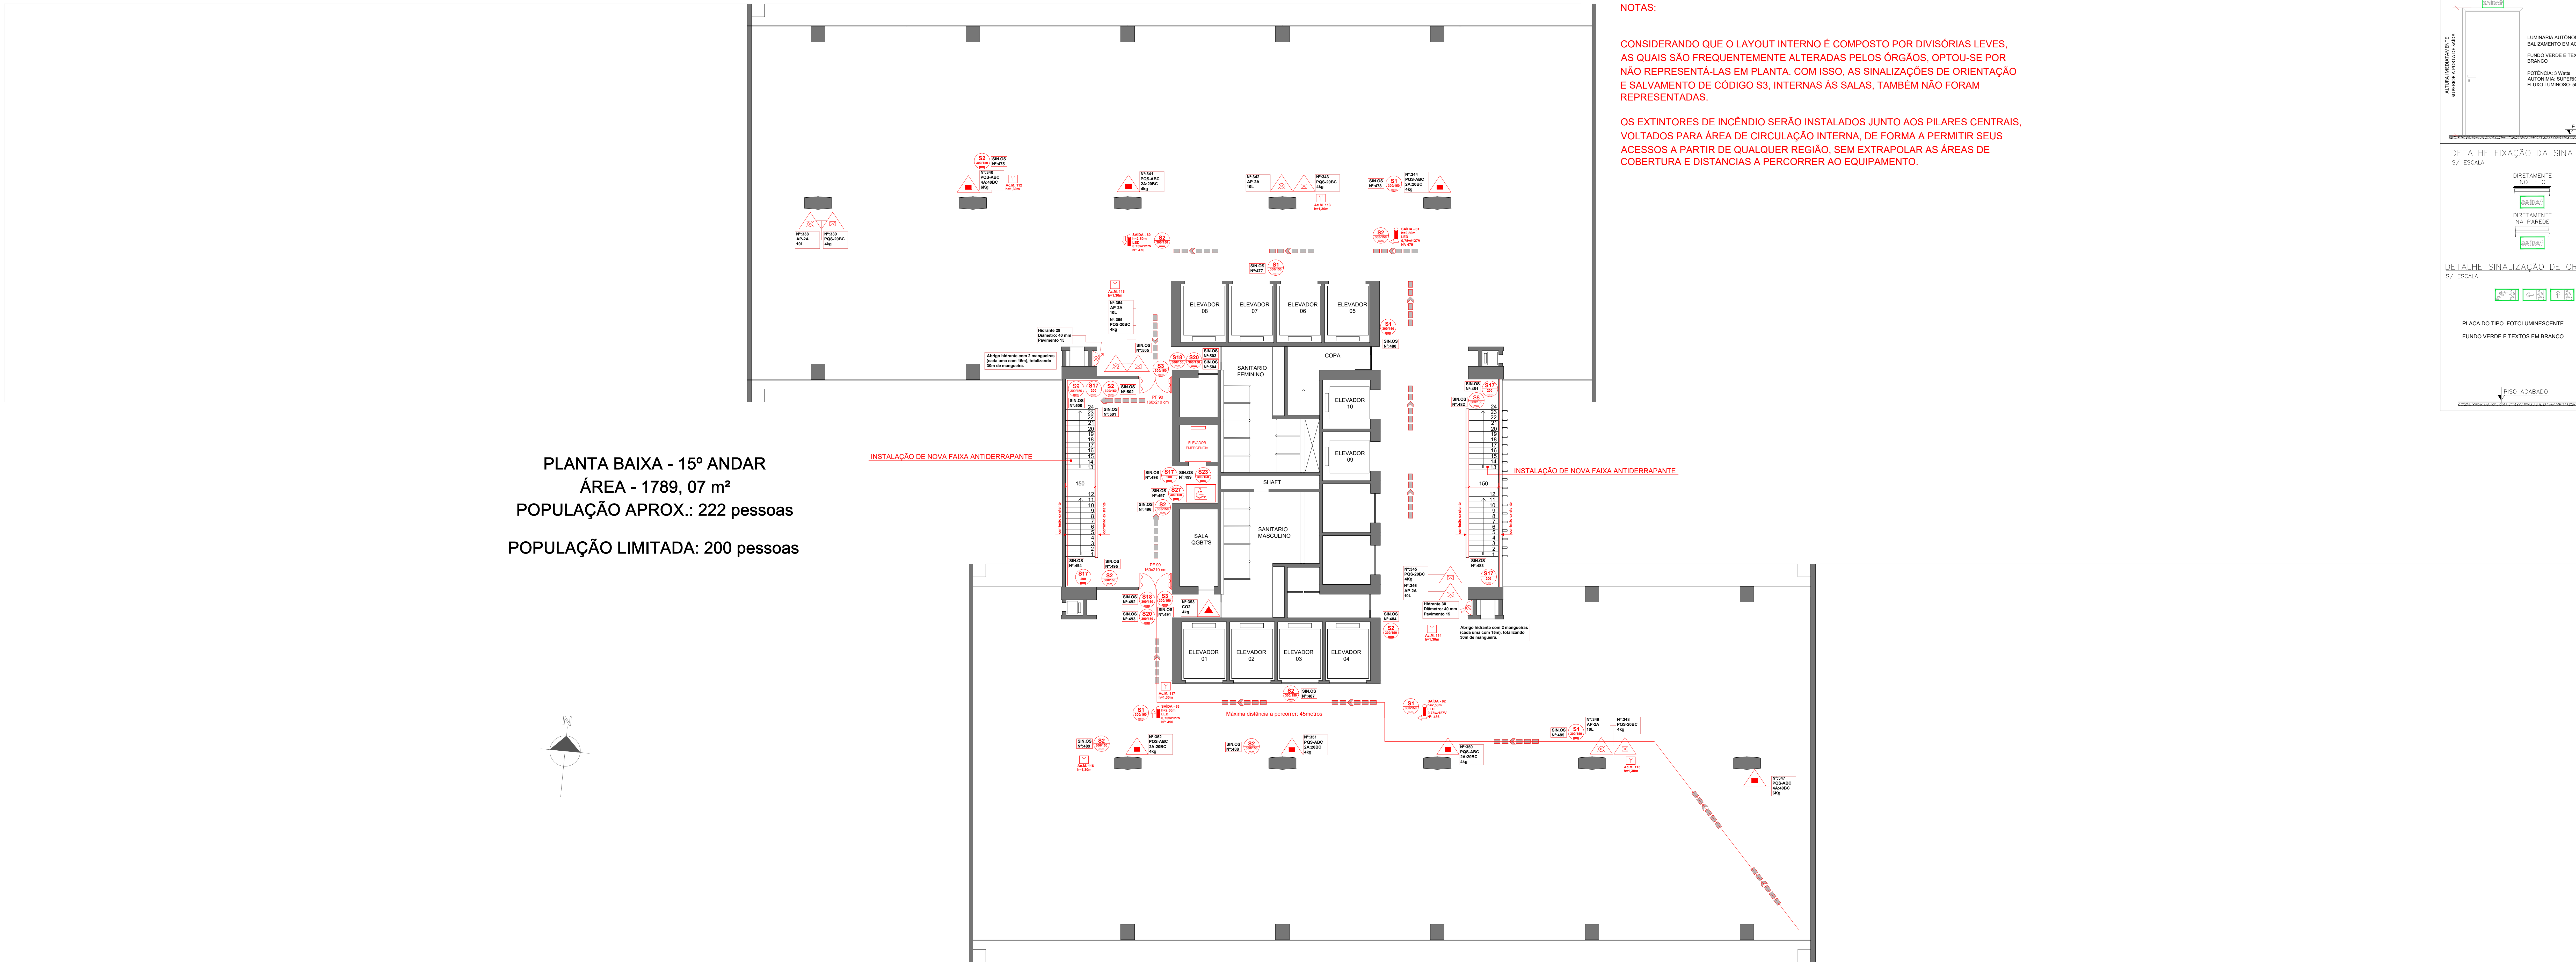

NOTAS:

CONSIDERANDO QUE O LAYOUT INTERNO É COMPOSTO POR DIVISÓRIAS LEVES, AS QUAIS SÃO FREQUENTEMENTE ALTERADAS PELOS ÓRGÃOS, OPTOU-SE POR NÃO REPRESENTÁ-LAS EM PLANTA. COM ISSO, AS SINALIZAÇÕES DE ORIENTAÇÃO E SALVAMENTO DE CÓDIGO S3, INTERNAS ÀS SALAS, TAMBÉM NÃO FORAM REPRESENTADAS.

OS EXTINTORES DE INCÊNDIO SERÃO INSTALADOS JUNTO AOS PILARES CENTRAIS, VOLTADOS PARA ÁREA DE CIRCULAÇÃO INTERNA. DE FORMA A PERMITIR SEUS ACESSOS A PARTIR DE QUALQUER REGIÃO, SEM EXTRAPOLAR AS ÁREAS DE COBERTURA E DISTÂNCIAS A PERCORRER AO EQUIPAMENTO.

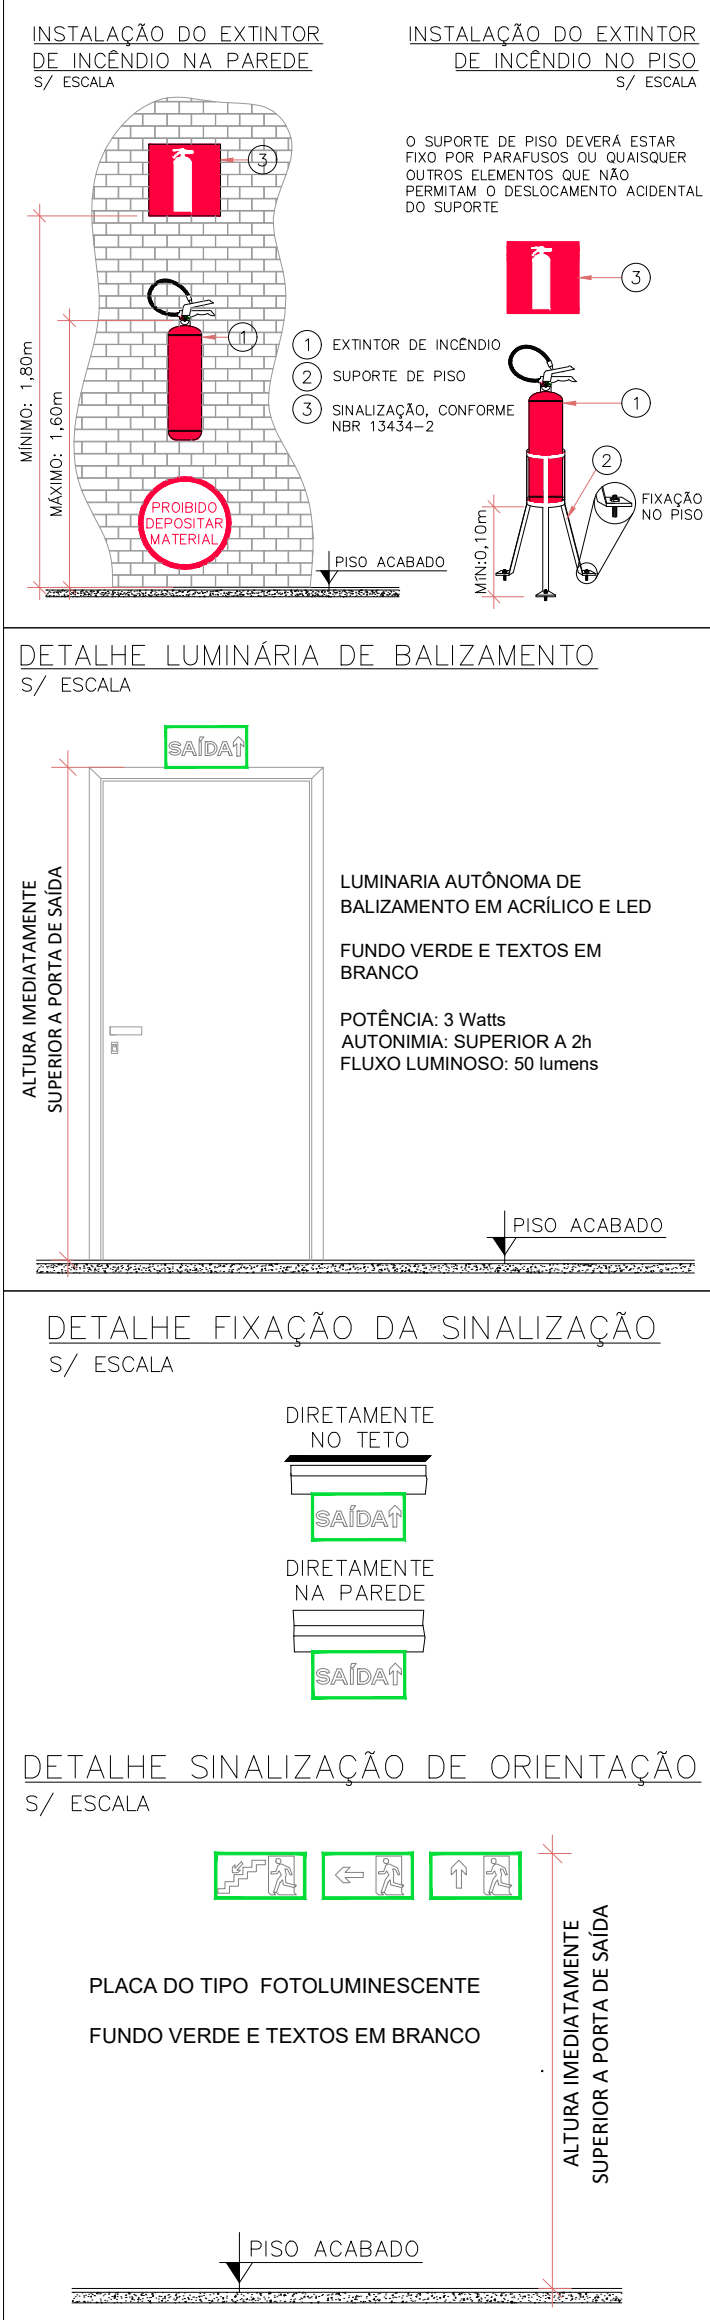

SIMBOLOGIA		DESCRIÇÃO
LEGENDA		
S1		PLACA INDICATIVA DO SENTIDO DE UMA SAÍDA DE EMERGÊNCIA (DIREITA)
S2		PLACA INDICATIVA DO SENTIDO DE UMA SAÍDA DE EMERGÊNCIA (ESQUERDA)
S3		PLACA INDICATIVA DO SENTIDO DE UMA SAÍDA DE EMERGÊNCIA
S8		PLACA INDICATIVA DO SENTIDO DE FUGA NO INTERIOR DAS ESCADAS
S9		PLACA INDICATIVA DO SENTIDO DE FUGA NO INTERIOR DAS ESCADAS
S12		PLACA INDICATIVA DE PORTAS DE SAÍDA DE EMERGÊNCIA
S17		PLACA INDICATIVA DO PAVIMENTO, NO INTERIOR DA ESCADA (PATAMAR)
S18		PLACA INDICATIVA DA FORMA DE AÇIONAMENTO DA BARRA ANTIPÂNICO INSTALADA
S19		PLACA INDICATIVA QUE A PORTA CORTA-FOGO DEVE SER MANTIDA FECHADA, PORÉM DESTACADA
S20		PLACA INDICATIVA DE QUE SE TRATA DE PORTA CORTA-FOGO, QUANDO ESTA FOR MANTIDA ABERTA, DESSE QUE DOTADA DE DISPOSITIVO AUTOMÁTICO DE FECHAMENTO EM CASO DE INCÊNDIO
S23		PLACA INDICATIVA DE SINALIZAÇÃO ESPECÍFICA PARA ELEVADORES DE EMERGÊNCIA
S27		PLACA INDICATIVA DA ÁREA DE RESGATE PARA PESSOAS COM MOBILIDADE REDUZIDA NO INTERIOR DA ESCADA DE EMERGÊNCIA
		ACIONADOR MANUAL DE ALARME DE INCÊNDIO
		CENTRAL DE ALARME DE INCÊNDIO
		SINALIZADOR LUMINOSO
		EXTINTOR MANUAL DE ÁGUA PRESSURIZADA (AP)
		EXTINTOR DE PÓ QUÍMICO SECO (PQS) BC
		EXTINTOR DE PÓ QUÍMICO SECO (PQS) ABC
		EXTINTOR DE GÁS CARBÔNICO (CO2)
		HIDRANTE SIMPLES
		ROTA DE FUGA DE DIREÇÃO A SEGUIR
		ROTA DE FUGA DE SAÍDA FINAL

NOTAS:

LUMINAÇÃO E SINALIZAÇÃO DE EMERGÊNCIA

- SERÃO INSTALADAS 61 LUMINÁRIAS DE ACLARAMENTO 30 LEDS, POTÊNCIA DE 2 WATTS, COM AUTONOMIA SUPERIOR A 02 HORAS;
- SERÃO INSTALADAS 04 LUMINÁRIAS DE BALIZAMENTO DO TIPO BLOCO AUTÔNOMO EM LED, COM INDICAÇÃO DE SAÍDA E AUTONOMIA DE NO MÍNIMO 02 HORAS;
- SERÃO INSTALADAS 31 PLACAS DE SINALIZAÇÃO DO TIPO ORIENTAÇÃO E SALVAMENTO.

EXTINTORES DE INCÊNDIO:

- OS EXTINTORES DEVERÃO TER A MARCA DE CONFORMIDADE ABNT/NMETRO;
- SERÃO INSTALADOS 05 EXTINTORES DO TIPO ÁGUA PRESSURIZADA (AP), 10L, 2A;
- SERÃO INSTALADOS 05 EXTINTORES DO TIPO PÓ QUÍMICO SECO (PQS), 4kg, 20-BC;
- SERÁ INSTALADO 01 EXTINTOR DO TIPO GÁS CARBÔNICO (CO2), 4kg;
- SERÃO INSTALADOS 05 EXTINTORES DO TIPO PÓ QUÍMICO SECO (ABC), 4kg;
- SERÃO INSTALADOS 02 EXTINTORES DO TIPO PÓ QUÍMICO SECO (ABC), 6kg;

DETECÇÃO E ALARME:

- PROJETO DE ACORDO COM A NORMA NBR 17240/10;
- O SISTEMA DE DETECÇÃO E ALARME SERÁ SEM FIO;
- SERÃO INSTALADOS 07 ACIONADORES MANUAIS;

HIDRANTES:

- SERÃO UTILIZADAS 02 TOMADAS DE HIDRANTES TIPO 1; 01 NA ALA LESTE E 01 NA ALA OESTE;
- DEVEM SER PROTEGIDOS POR CAIXA DE ABRIGO COM 02 MANGUEIRAS DE DIÂMETRO 40 MM COM VAZÃO DE 300 L/MIN;
- ESGUICHO TIPO CÔNICO.

BARRAS ANTIPÂNICO:

- DEVEM SER INSTALADAS 04 BARRAS ANTIPÂNICO.



LAYOUT E DIVISÓRIAS:

- PREDIO COM FACES EM VIDRO, EXCETO FACES LATERAIS, CONTIGUAS DE ALVENARIA;
- LAYOUT INTERNO COMPOSTO POR DIVISÓRIAS COM ESTRUTURA EM ALUMÍNIO, MÓDULOS INFERIORES EM EUCATEX E MÓDULOS SUPERIORES EM VIDRO.

OBSERVAÇÕES:

- Dimensões estão especificadas em CENTÍMETROS.
- Observar a legenda para identificação dos equipamentos do projeto.
- Todas as medidas e níveis deverão ser conferidas no local.

REVISÃO	ALTERAÇÕES	EMISSION	RESPONSÁVEL
R001			
R002			
R003			

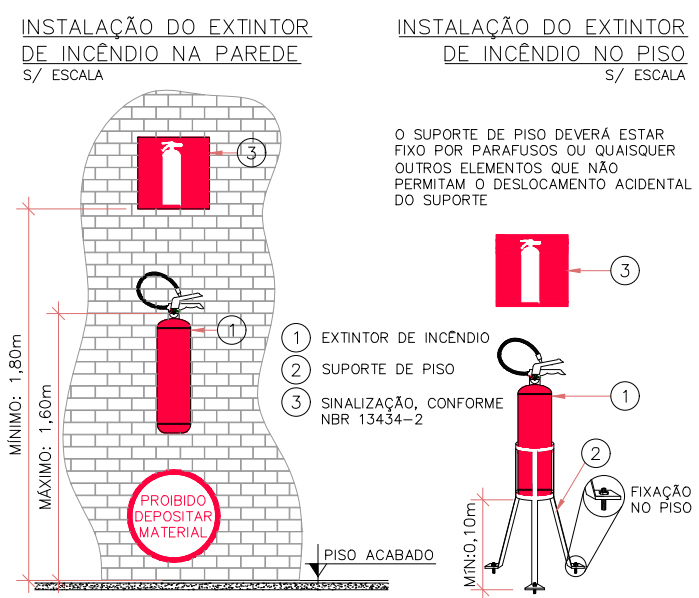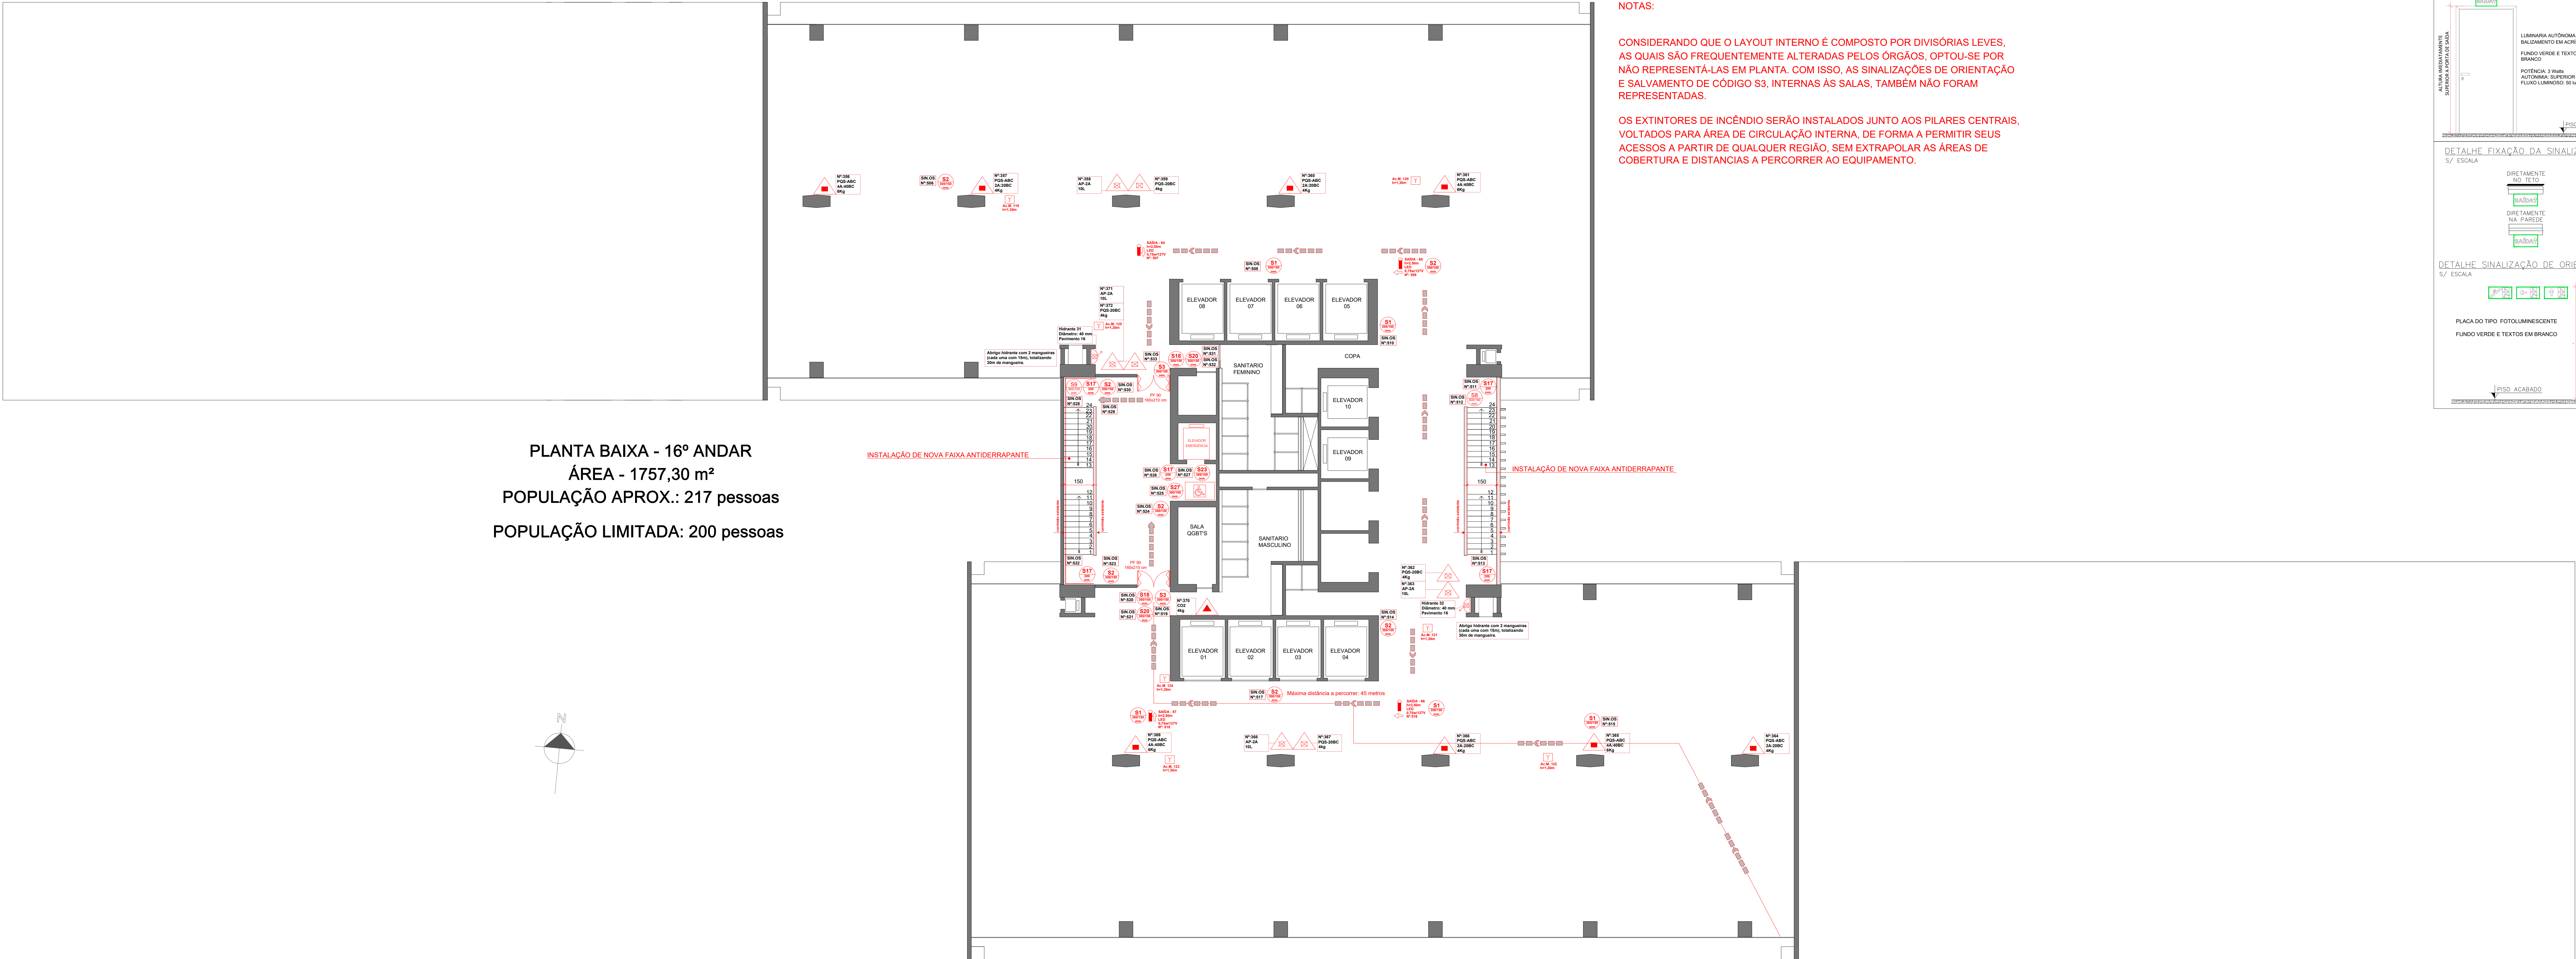


SIMBOLOGIA		DESCRIÇÃO
LEGENDA		
S1		PLACA INDICATIVA DO SENTIDO DE UMA SAÍDA DE EMERGÊNCIA (DIREITA)
S2		PLACA INDICATIVA DO SENTIDO DE UMA SAÍDA DE EMERGÊNCIA (ESQUERDA)
S3		PLACA INDICATIVA DO SENTIDO DE UMA SAÍDA DE EMERGÊNCIA
S8		PLACA INDICATIVA DO SENTIDO DE FUGA NO INTERIOR DAS ESCADAS
S9		PLACA INDICATIVA DO SENTIDO DE FUGA NO INTERIOR DAS ESCADAS
S12		PLACA INDICATIVA DE PORTAS DE SAÍDA DE EMERGÊNCIA
S17		PLACA INDICATIVA DO PAVIMENTO, NO INTERIOR DA ESCADA (PATAMAR)
S18		PLACA INDICATIVA DA FORMA DE AÇIONAMENTO DA BARRA ANTIPÂNICO INSTALADA
S19		PLACA INDICATIVA DE QUE SE TRATA DE PORTA CORTA-FOGO DEVE SER MANTIDA FECHADA, PORÉM DESTACADA
S20		PLACA INDICATIVA DE QUE SE TRATA DE PORTA CORTA-FOGO, QUANDO ESTA FOR MANTIDA ABERTA, DEVE SER DOTADA DE DISPOSITIVO AUTOMÁTICO DE FECHAMENTO EM CASO DE INCÊNDIO
S23		PLACA INDICATIVA DE SINALIZAÇÃO ESPECÍFICA PARA ELEVADORES DE EMERGÊNCIA
S27		PLACA INDICATIVA DA ÁREA DE RESGATE PARA PESSOAS COM MOBILIDADE REDUZIDA NO INTERIOR DA ESCADA DE EMERGÊNCIA
		AÇIONADOR MANUAL DE ALARME DE INCÊNDIO
		CENTRAL DE ALARME DE INCÊNDIO
		SINALIZADOR LUMINOSO
		EXTINTOR MANUAL DE ÁGUA PRESSURIZADA (AP)
		EXTINTOR DE PÓ QUÍMICO SECO (PQS) BC
		EXTINTOR DE PÓ QUÍMICO SECO (PQS) ABC
		EXTINTOR DE GÁS CARBÔNICO (CO2)
		HIDRANTE SIMPLES
		ROTA DE FUGA DE DIREÇÃO A SEGUIR
		ROTA DE FUGA DE SAÍDA FINAL

- NOTAS:
- LUMINAÇÃO E SINALIZAÇÃO DE EMERGÊNCIA
- SERÃO INSTALADAS 62 LUMINÁRIAS DE ACLARAMENTO 30 LEDS, POTÊNCIA DE 2 WATTS, COM AUTONOMIA SUPERIOR A 02 HORAS;
 - SERÃO INSTALADAS 04 LUMINÁRIAS DE BALIZAMENTO DO TIPO BLOCO AUTÔNOMO EM LED, COM INDICAÇÃO DE SAÍDA E AUTONOMIA DE NO MÍNIMO 02 HORAS;
 - SERÃO INSTALADAS 28 PLACAS DE SINALIZAÇÃO DO TIPO ORIENTAÇÃO E SALVAMENTO.
- EXTINTORES DE INCÊNDIO:
- OS EXTINTORES DEVERÃO TER A MARCA DE CONFORMIDADE ABNT/NMETRO;
 - SERÃO INSTALADOS 04 EXTINTORES DO TIPO ÁGUA PRESSURIZADA (AP), 10L, 2A;
 - SERÃO INSTALADOS 04 EXTINTORES DO TIPO PÓ QUÍMICO SECO (PQS), 4kg, 20-BC;
 - SERÁ INSTALADO 01 EXTINTOR DO TIPO GÁS CARBÔNICO (CO2), 4kg;
 - SERÃO INSTALADOS 04 EXTINTORES DO TIPO PÓ QUÍMICO SECO (ABC), 4kg;
 - SERÃO INSTALADOS 04 EXTINTORES DO TIPO PÓ QUÍMICO SECO (ABC), 6kg;
- DETECÇÃO E ALARME:
- PROJETO DE ACORDO COM A NORMA NBR 17240/10;
 - O SISTEMA DE DETECÇÃO E ALARME SERÁ SEM FIO;
 - SERÃO INSTALADOS 07 AÇIONADORES MANUAIS;
- HIDRANTES:
- SERÃO UTILIZADAS 02 TOMADAS DE HIDRANTES TIPO 1; 01 NA ALA LESTE E 01 NA ALA OESTE;
 - DEVEM SER PROTEGIDOS POR CAIXA DE ABRIGO COM 02 MANGUEIRAS DE DIÂMETRO 40 MM COM VAZÃO DE 300 L/MIN;
 - ESGUICHO TIPO CÔNICO.
- BARRAS ANTIPÂNICO:
- DEVEM SER INSTALADAS 04 BARRAS ANTIPÂNICO.
- LAYOUT E DIVISÓRIAS:
- PRÉDIO COM FACES EM VIDRO, EXCETO FACES LATERAIS, CONTIGUAS DE ALVENARIA;
 - LAYOUT INTERNO COMPOSTO POR DIVISÓRIAS COM ESTRUTURA EM ALUMÍNIO, MÓDULOS INFERIORES EM EUCATEX E MÓDULOS SUPERIORES EM VIDRO.

OBSERVAÇÕES:

- Dimensões estão especificadas em CENTÍMETROS.
- Observar a legenda para identificação dos equipamentos do projeto.
- Todas as medidas e níveis deverão ser conferidas no local.


REVISÃO	ALTERAÇÕES	EMIÇÃO	RESPONSÁVEL
R001			
R002			
R003			

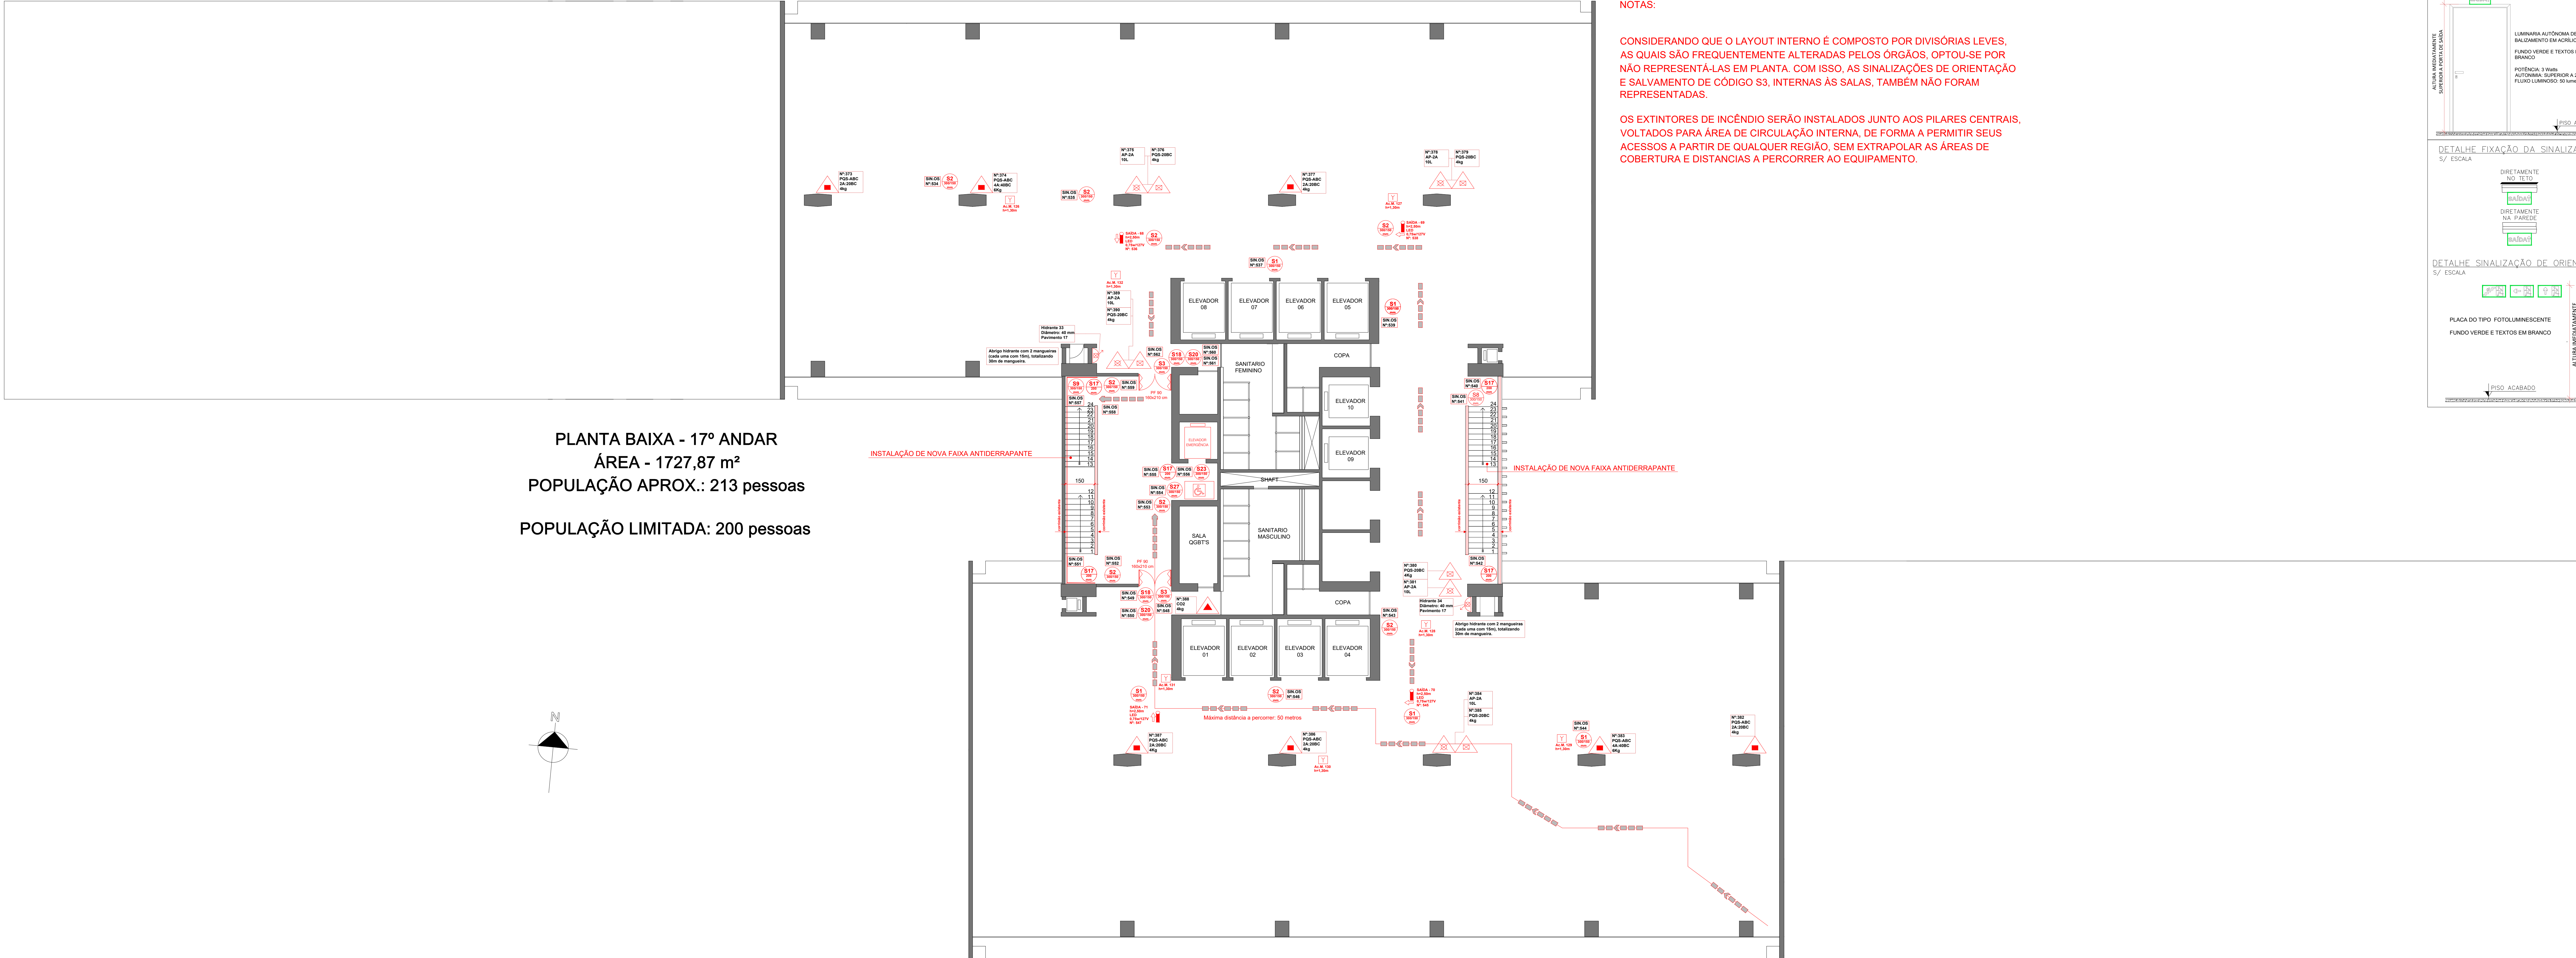

NOTAS:

CONSIDERANDO QUE O LAYOUT INTERNO É COMPOSTO POR DIVISÓRIAS LEVES, AS QUAIS SÃO FREQUENTEMENTE ALTERADAS PELOS ÓRGÃOS, OPTOU-SE POR NÃO REPRESENTÁ-LAS EM PLANTA. COM ISSO, AS SINALIZAÇÕES DE ORIENTAÇÃO E SALVAMENTO DE CÓDIGO S3, INTERNAS ÀS SALAS, TAMBÉM NÃO FORAM REPRESENTADAS.

OS EXTINTORES DE INCÊNDIO SERÃO INSTALADOS JUNTO AOS PILARES CENTRAIS, VOLTADOS PARA ÁREA DE CIRCULAÇÃO INTERNA, DE FORMA A PERMITIR SEUS ACESSOS A PARTIR DE QUALQUER REGIÃO, SEM EXTRAPOLAR AS ÁREAS DE COBERTURA E DISTÂNCIAS A PERCORRER AO EQUIPAMENTO.

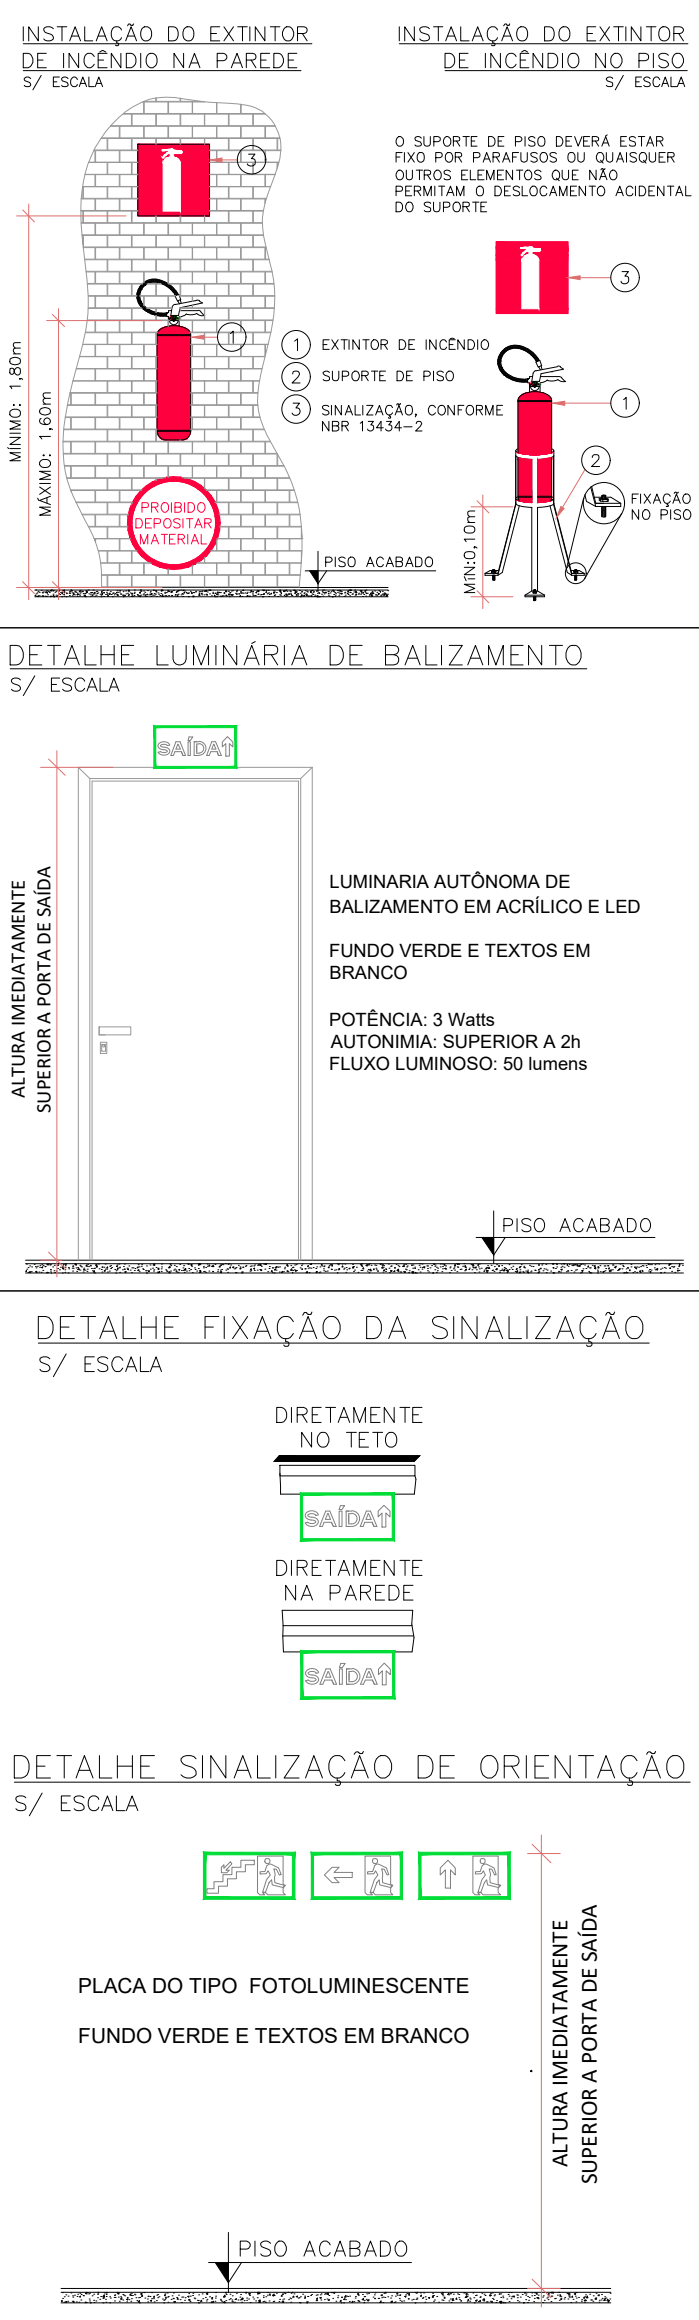

SIMBOLOGIA		DESCRIÇÃO
LEGENDA		
S1		PLACA INDICATIVA DO SENTIDO DE UMA SAÍDA DE EMERGÊNCIA (DIREITA)
S2		PLACA INDICATIVA DO SENTIDO DE UMA SAÍDA DE EMERGÊNCIA (ESQUERDA)
S3		PLACA INDICATIVA DO SENTIDO DE UMA SAÍDA DE EMERGÊNCIA
S4		PLACA INDICATIVA DO SENTIDO DE FUGA NO INTERIOR DAS ESCADAS
S5		PLACA INDICATIVA DO SENTIDO DE FUGA NO INTERIOR DAS ESCADAS
S6		PLACA INDICATIVA DE PORTAS DE SAÍDA DE EMERGÊNCIA
S7		PLACA INDICATIVA DO PAVIMENTO, NO INTERIOR DA ESCADA (PATAMAR)
S8		PLACA INDICATIVA DA FORMA DE AÇIONAMENTO DA BARRA ANTIPÂNICO INSTALADA
S9		PLACA INDICATIVA DE QUE SE TRATA DE PORTA CORTA-FOGO, QUANDO ESTA FOR MANTIDA ABERTA, DESEJE QUE DOTADA DE DISPOSITIVO AUTOMÁTICO DE FECHAMENTO EM CASO DE INCÊNDIO
S10		PLACA INDICATIVA DE SINALIZAÇÃO ESPECÍFICA PARA ELEVADORES DE EMERGÊNCIA
S11		PLACA INDICATIVA DA ÁREA DE RESGATE PARA PESSOAS COM MOBILIDADE REDUZIDA NO INTERIOR DA ESCADA DE EMERGÊNCIA
S12		ACIONADOR MANUAL DE ALARME DE INCÊNDIO
S13		CENTRAL DE ALARME DE INCÊNDIO
S14		SINALIZADOR LUMINOSO
S15		EXTINTOR MANUAL DE ÁGUA PRESSURIZADA (AP)
S16		EXTINTOR DE PÓ QUÍMICO SECO (POS) BC
S17		EXTINTOR DE PÓ QUÍMICO SECO (POS) ABC
S18		EXTINTOR DE GÁS CARBÔNICO (CG2)
S19		HIDRANTE SIMPLES
S20		ROTA DE FUGA DE DIREÇÃO A SEGUIR
S21		ROTA DE FUGA DE SAÍDA FINAL

NOTAS:

ILUMINAÇÃO E SINALIZAÇÃO DE EMERGÊNCIA:

- SERÃO INSTALADAS 61 LUMINÁRIAS DE ACLARAMENTO 30 LEDS, POTÊNCIA DE 2 WATTS, COM AUTONOMIA SUPERIOR A 02 HORAS;
- SERÃO INSTALADAS 04 LUMINÁRIAS DE BALIZAMENTO DO TIPO BLOCO AUTÔNOMO EM LED, COM INDICAÇÃO DE SAÍDA E AUTONOMIA DE NO MÍNIMO 02 HORAS;
- SERÃO INSTALADAS 29 PLACAS DE SINALIZAÇÃO DO TIPO ORIENTAÇÃO E SALVAMENTO

EXTINTORES DE INCÊNDIO:

- OS EXTINTORES DEVERÃO TER A MARCA DE CONFORMIDADE ABNT/INMETRO;
- SERÃO INSTALADOS 05 EXTINTORES DO TIPO ÁGUA PRESSURIZADA (AP), 10L, 2A;
- SERÃO INSTALADOS 05 EXTINTORES DO TIPO PÓ QUÍMICO SECO (POS), 4kg, 20-BC;
- SERÁ INSTALADO 01 EXTINTOR DO TIPO GÁS CARBÔNICO (CG2), 4kg;
- SERÃO INSTALADOS 05 EXTINTORES DO TIPO PÓ QUÍMICO SECO (ABC), 4kg;
- SERÃO INSTALADOS 02 EXTINTORES DO TIPO PÓ QUÍMICO SECO (ABC), 6kg;

DETECÇÃO E ALARME:

- PROJETO DE ACORDO COM A NORMA NBR 17240/10;
- O SISTEMA DE DETECÇÃO E ALARME SERÁ SEM FIO;
- SERÃO INSTALADOS 07 ACIONADORES MANUAIS;

HIDRANTES:

- SERÃO UTILIZADAS 02 TOMADAS DE HIDRANTES TIPO 1: 01 NA ALA LESTE E 01 NA ALA OESTE;
- DEVEM SER PROTEGIDOS POR CAIXA DE ABRIGO COM 02 MANGUEIRAS DE DIÂMETRO 40 MM COM VAZÃO DE 300 L/MIN;
- ESGUICHO TIPO CÔNICO.

BARRAS ANTIPÂNICO:

- DEVEM SER INSTALADAS 04 BARRAS ANTIPÂNICO.


LAYOUT E DIVISÓRIAS:

- PREDIO COM FACES EM VIDRO, EXCETO FACES LATERAIS, CONTÍDUAS DE ALVENARIA;
- LAYOUT INTERNO COMPOSTO POR DIVISÓRIAS COM ESTRUTURA EM ALUMÍNIO, MÓDULOS INFERIORES EM EUCATEX E MÓDULOS SUPERIORES EM VIDRO.

OBSERVAÇÕES:

- Dimensões estão especificadas em CENTÍMETROS.
- Observar a legenda para identificação dos equipamentos do projeto.
- Todas as medidas e níveis deverão ser conferidas no local.


REVISÃO	ALTERAÇÕES	EMISSION	RESPONSÁVEL
R001			
R002			
R003			

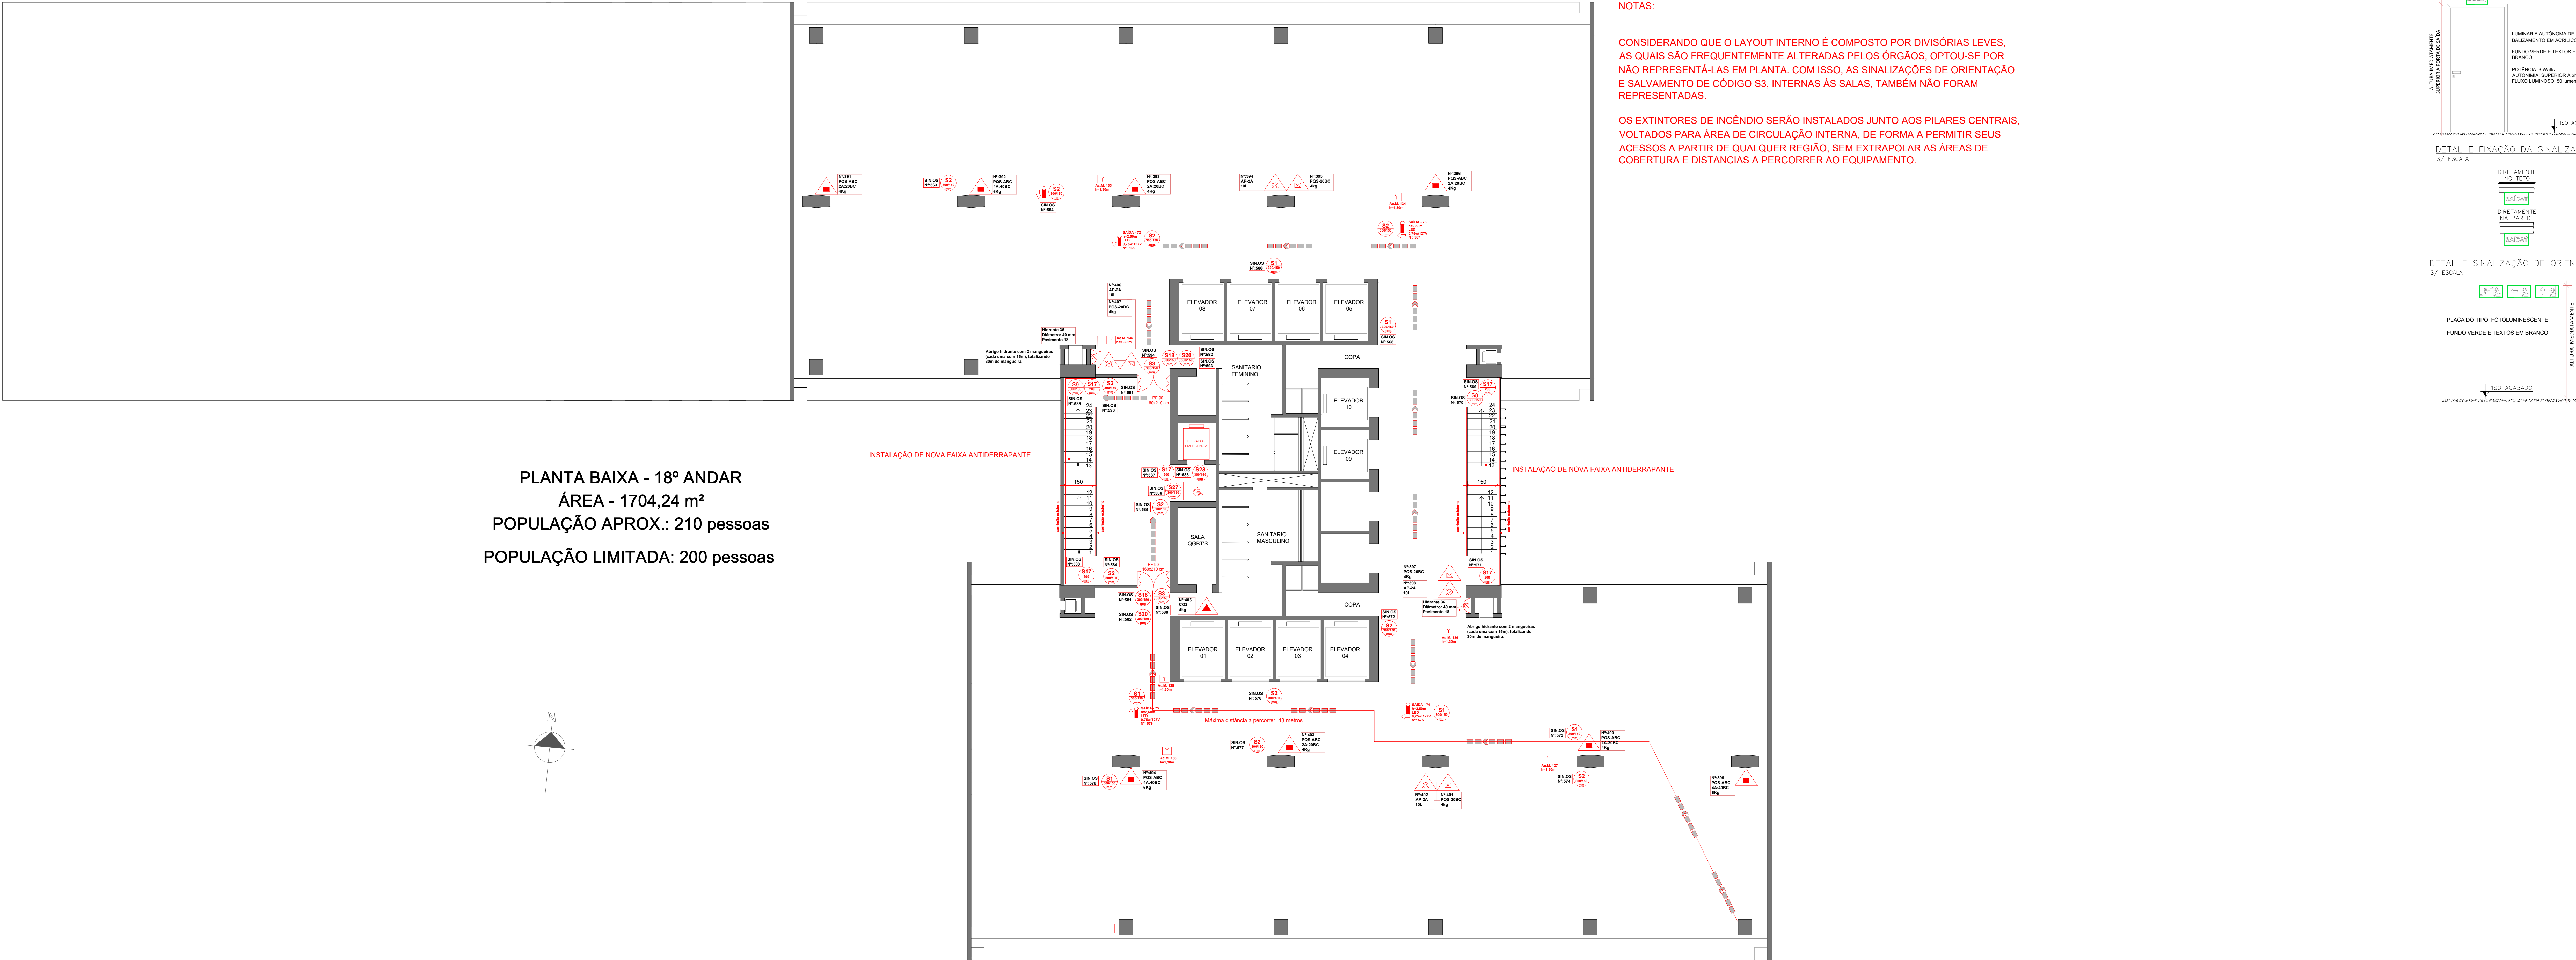

NOTAS:

CONSIDERANDO QUE O LAYOUT INTERNO É COMPOSTO POR DIVISÓRIAS LEVES, AS QUAIS SÃO FREQUENTEMENTE ALTERADAS PELOS ÓRGÃOS, OPTOU-SE POR NÃO REPRESENTÁ-LAS EM PLANTA. COM ISSO, AS SINALIZAÇÕES DE ORIENTAÇÃO E SALVAMENTO DE CÓDIGO S3, INTERNAS ÀS SALAS, TAMBÉM NÃO FORAM REPRESENTADAS.

OS EXTINTORES DE INCÊNDIO SERÃO INSTALADOS JUNTO AOS PILARES CENTRAIS, VOLTADOS PARA ÁREA DE CIRCULAÇÃO INTERNA, DE FORMA A PERMITIR SEUS ACESSOS A PARTIR DE QUALQUER REGIÃO, SEM EXTRAPOLAR AS ÁREAS DE COBERTURA E DISTÂNCIAS A PERCORRER AO EQUIPAMENTO.

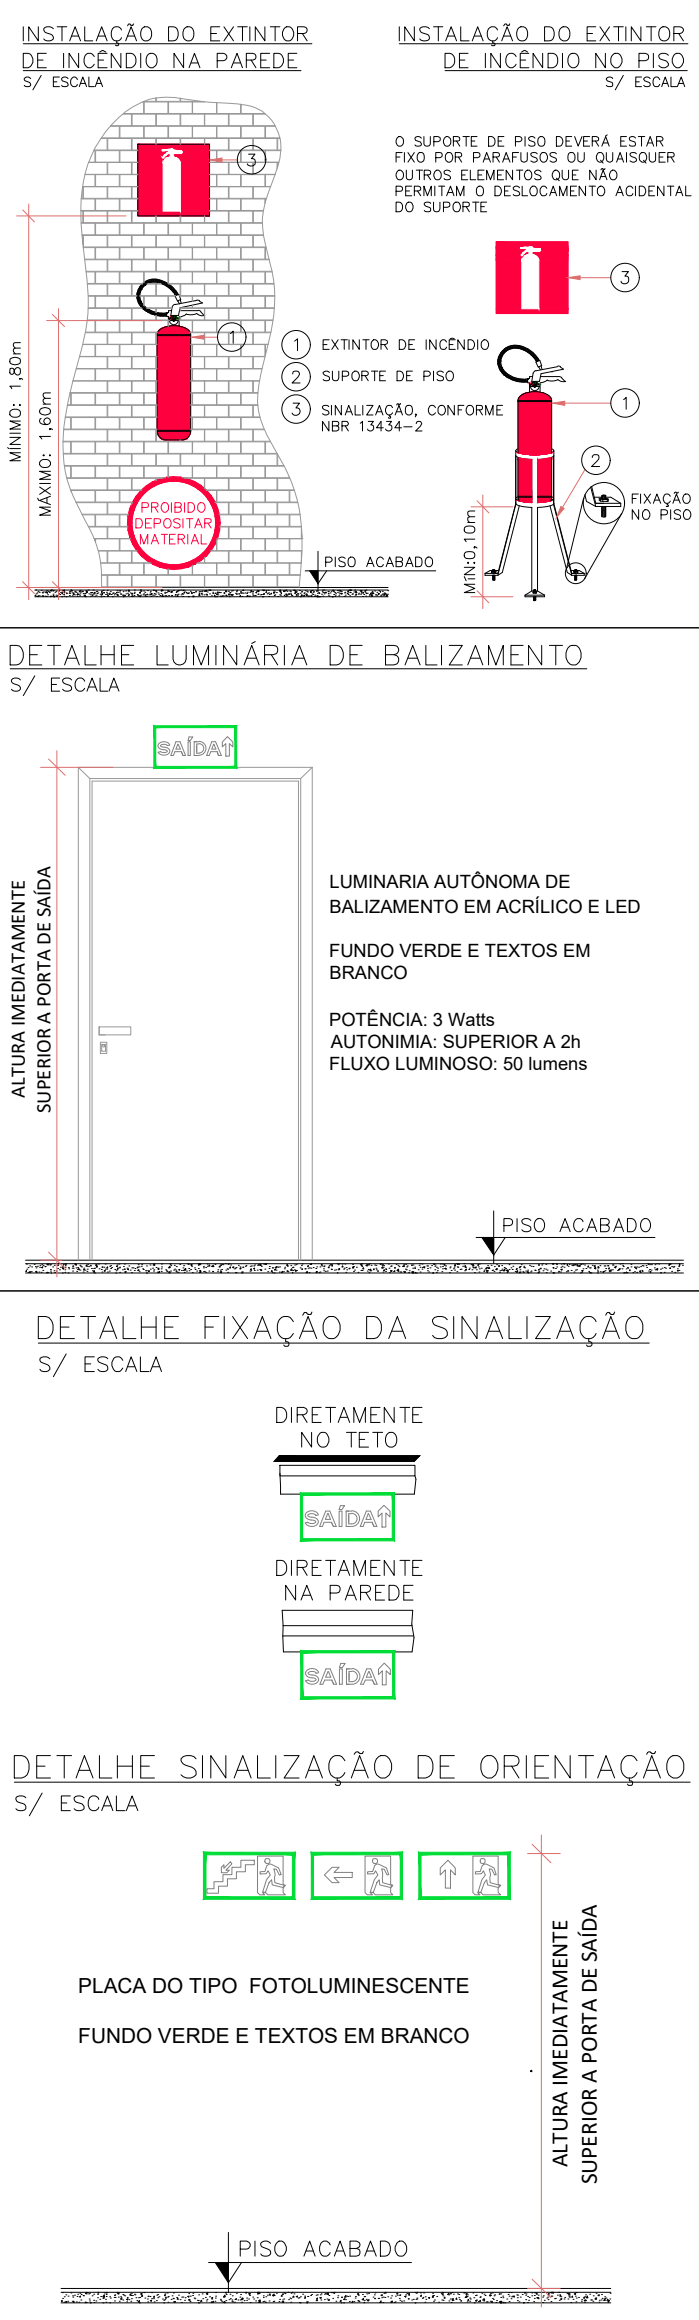

SIMBOLOGIA		DESCRIÇÃO
LEGENDA		
S1		PLACA INDICATIVA DO SENTIDO DE UMA SAÍDA DE EMERGÊNCIA (DIREITA)
S2		PLACA INDICATIVA DO SENTIDO DE UMA SAÍDA DE EMERGÊNCIA (ESQUERDA)
S3		PLACA INDICATIVA DO SENTIDO DE UMA SAÍDA DE EMERGÊNCIA
S4		PLACA INDICATIVA DO SENTIDO DE FUGA NO INTERIOR DAS ESCADAS
S5		PLACA INDICATIVA DO SENTIDO DE FUGA NO INTERIOR DAS ESCADAS
S6		PLACA INDICATIVA DE PORTAS DE SAÍDA DE EMERGÊNCIA
S7		PLACA INDICATIVA DO PAVIMENTO, NO INTERIOR DA ESCADA (PATAMAR)
S8		PLACA INDICATIVA DA FORMA DE AÇIONAMENTO DA BARRA ANTIPÂNICO INSTALADA
S9		PLACA INDICATIVA DE QUE SE TRATA DE PORTA CORTA-FOGO, QUANDO ESTA FOR MANTIDA ABERTA, DESSE QUE DOTADA DE DISPOSITIVO AUTOMÁTICO DE FECHAMENTO EM CASO DE INCÊNDIO
S10		PLACA INDICATIVA DE SINALIZAÇÃO ESPECÍFICA PARA ELEVADORES DE EMERGÊNCIA
S11		PLACA INDICATIVA DA ÁREA DE RESGATE PARA PESSOAS COM MOBILIDADE REDUZIDA NO INTERIOR DA ESCADA DE EMERGÊNCIA
S12		ACIONADOR MANUAL DE INCÊNDIO
S13		CENTRAL DE ALARME DE INCÊNDIO
S14		SINALIZADOR LUMINOSO
S15		EXTINTOR MANUAL DE ÁGUA PRESSURIZADA (AP)
S16		EXTINTOR DE PÓ QUÍMICO SECO (PQS) BC
S17		EXTINTOR DE PÓ QUÍMICO SECO (PQS) ABC
S18		EXTINTOR DE GÁS CARBÔNICO (CO2)
S19		HIDRANTE SIMPLES
S20		ROTA DE FUGA DE DIREÇÃO A SEGUIR
S21		ROTA DE FUGA DE SAÍDA FINAL

NOTAS:

ILUMINAÇÃO E SINALIZAÇÃO DE EMERGÊNCIA:

- SERÃO INSTALADAS 58 LUMINÁRIAS DE ACLARAMENTO 30 LEDS, POTÊNCIA DE 2 WATTS, COM AUTONOMIA SUPERIOR A 02 HORAS;
- SERÃO INSTALADAS 04 LUMINÁRIAS DE BALIZAMENTO DO TIPO BLOCO AUTÔNOMO EM LED, COM INDICAÇÃO DE SAÍDA E AUTONOMIA DE NO MÍNIMO 02 HORAS;
- SERÃO INSTALADAS 32 PLACAS DE SINALIZAÇÃO DO TIPO ORIENTAÇÃO E SALVAMENTO

EXTINTORES DE INCÊNDIO:

- OS EXTINTORES DEVERÃO TER A MARCA DE CONFORMIDADE ABNT/NBR 17240/10;
- SERÃO INSTALADOS 04 EXTINTORES DO TIPO ÁGUA PRESSURIZADA (AP), 10L, 2A;
- SERÃO INSTALADOS 04 EXTINTORES DO TIPO PÓ QUÍMICO SECO (PQS), 4kg, 20-BC;
- SERÁ INSTALADO 01 EXTINTOR DO TIPO GÁS CARBÔNICO (CO2), 4kg;
- SERÃO INSTALADOS 05 EXTINTORES DO TIPO PÓ QUÍMICO SECO (ABC), 4kg;
- SERÃO INSTALADOS 03 EXTINTORES DO TIPO PÓ QUÍMICO SECO (ABC), 6kg;

DETEÇÃO E ALARME:

- PROJETO DE ACORDO COM A NORMA NBR 17240/10;
- O SISTEMA DE DETECÇÃO E ALARME SERÁ SEM FIO;
- SERÃO INSTALADOS 07 ACIONADORES MANUAIS;

HIDRANTES:

- SERÃO UTILIZADAS 02 TOMADAS DE HIDRANTES TIPO 1; 01 NA ALA LESTE E 01 NA ALA OESTE;
- DEVEM SER PROTEGIDOS POR CAIXA DE ABRIGO COM 02 MANGUEIRAS DE DIÂMETRO 40 MM COM VAZÃO DE 300 L/MIN;
- ESGUICHO TIPO CÔNICO.

BARRAS ANTIPÂNICO:

- DEVEM SER INSTALADAS 04 BARRAS ANTIPÂNICO.

LAYOUT E DIVISÓRIAS:


- PRÉDIO COM FACES EM VIDRO, EXCETO FACES LATERAIS, CONTITUIDAS DE ALVENARIA;
- LAYOUT INTERNO COMPOSTO POR DIVISÓRIAS COM ESTRUTURA EM ALUMÍNIO, MÓDULOS INFERIORES EM EUCATEX E MÓDULOS SUPERIORES EM VIDRO

OBSERVAÇÕES:

- Dimensões estão especificadas em CENTÍMETROS.
- Observar a legenda para identificação dos equipamentos do projeto.
- Todas as medidas e níveis deverão ser conferidas no local.

REVISÃO	ALTERAÇÕES	EMISSION	RESPONSÁVEL
R001			
R002			
R003			






		SECRETARIA DE PLANEJAMENTO, GOVERNANÇA E GESTÃO	
PRONCHIA		PROJETO : PPRCI - CAPF	
RESPONSÁVEL TÉCNICO : Engº Civil Daniela de Souza Cezar (CREA/RJ 104355)		PROCESSO : 172400-000973-8	
DATA: julho/2022		ESCALA : 1:300	

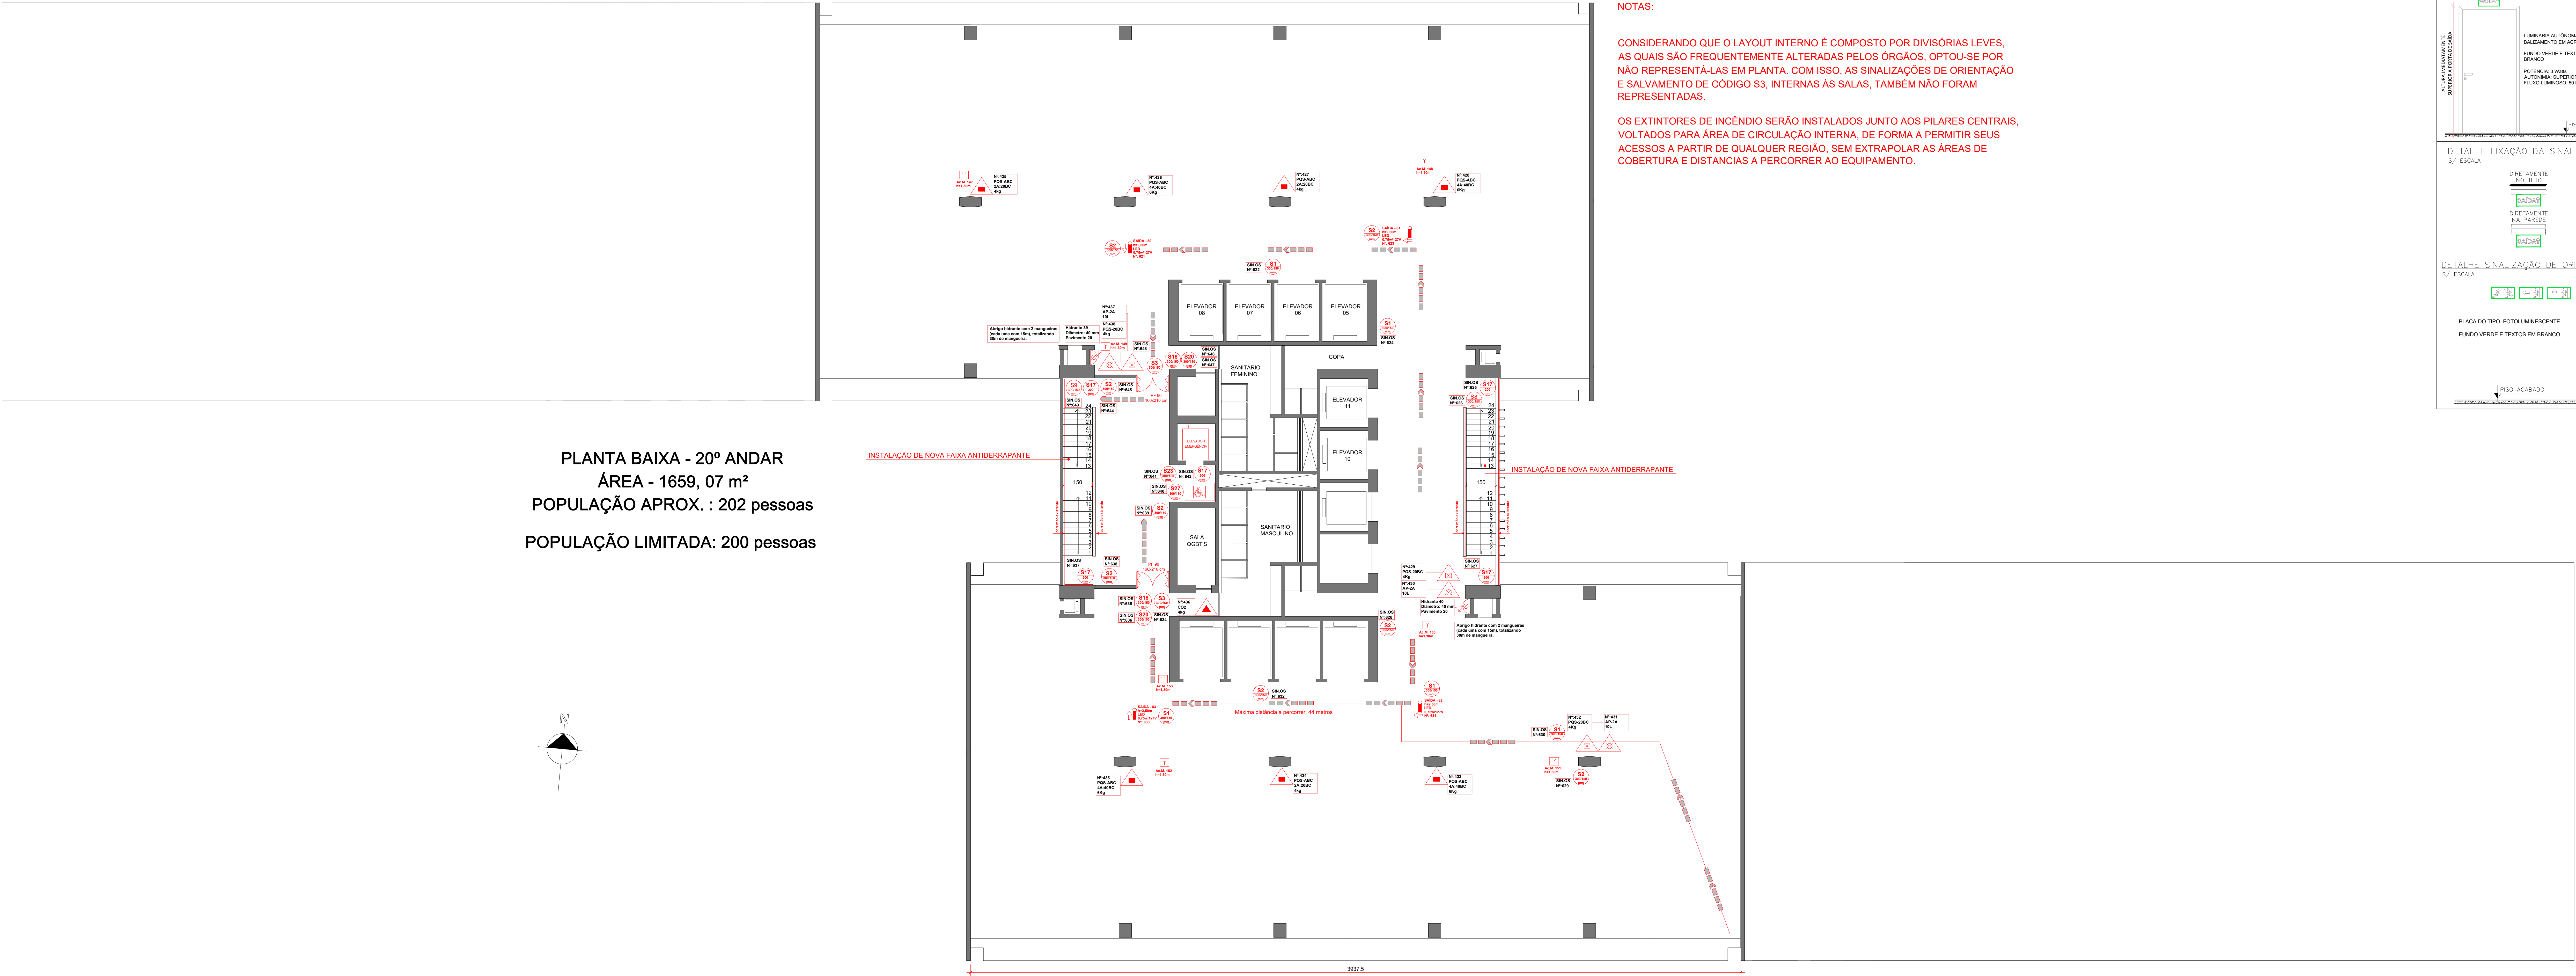

NOTAS:

CONSIDERANDO QUE O LAYOUT INTERNO É COMPOSTO POR DIVISÓRIAS LEVES, AS QUAIS SÃO FREQUENTEMENTE ALTERADAS PELOS ÓRGÃOS, OPTOU-SE POR NÃO REPRESENTÁ-LAS EM PLANTA. COM ISSO, AS SINALIZAÇÕES DE ORIENTAÇÃO E SALVAMENTO DE CÓDIGO S3, INTERNAS ÀS SALAS, TAMBÉM NÃO FORAM REPRESENTADAS.

OS EXTINTORES DE INCÊNDIO SERÃO INSTALADOS JUNTO AOS PILARES CENTRAIS, VOLTADOS PARA ÁREA DE CIRCULAÇÃO INTERNA, DE FORMA A PERMITIR SEUS ACESSOS A PARTIR DE QUALQUER REGIÃO, SEM EXTRAPOLAR AS ÁREAS DE COBERTURA E DISTÂNCIAS A PERCORRER AO EQUIPAMENTO.

 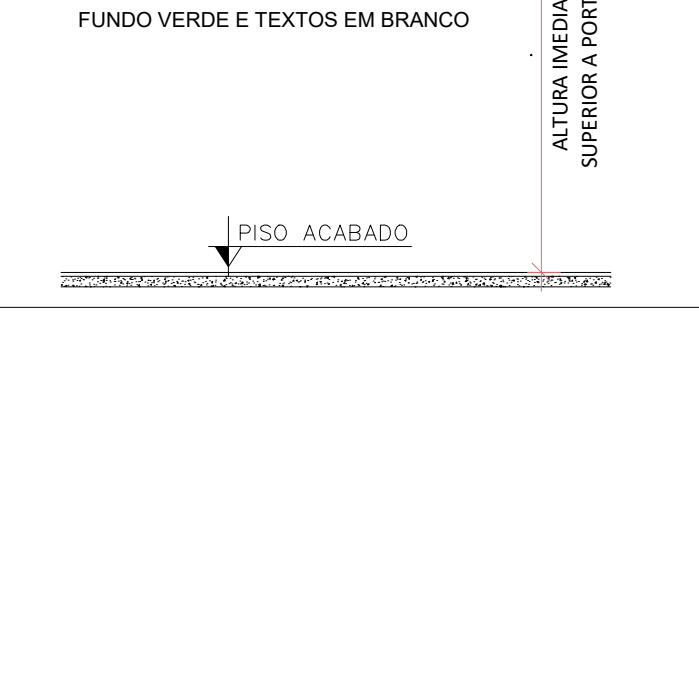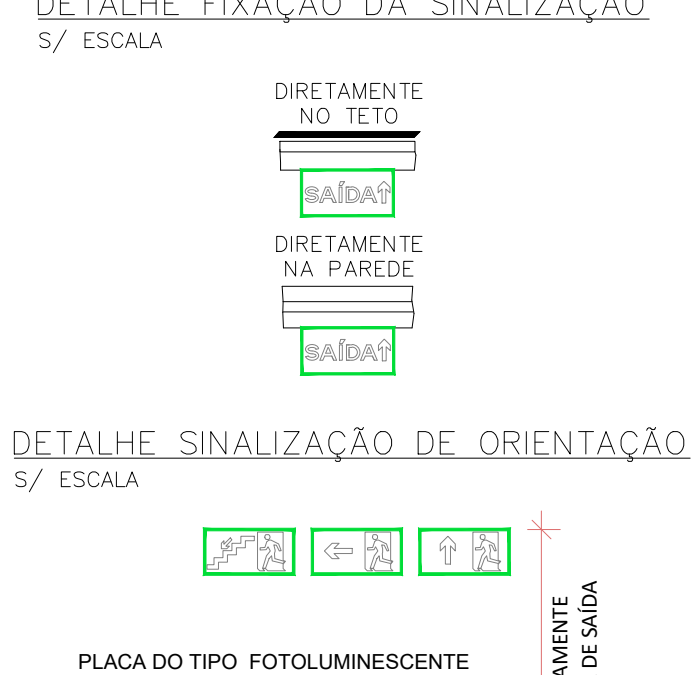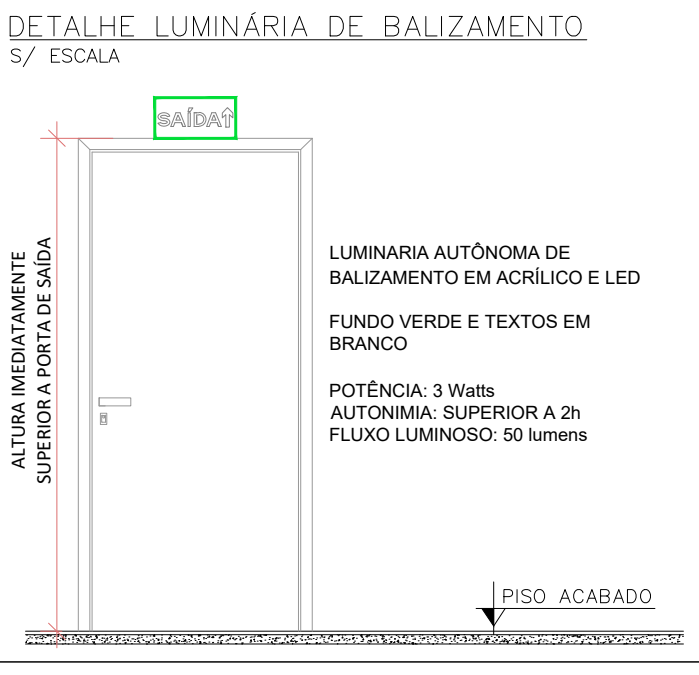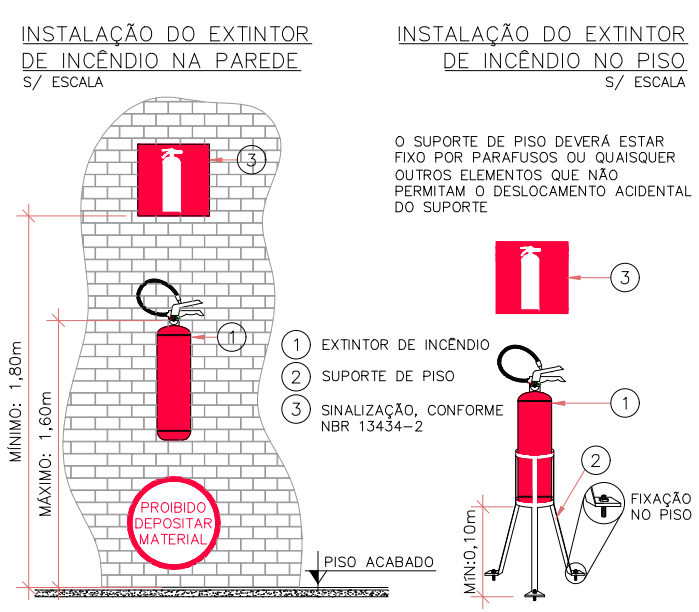

SIMBOLOGIA		DESCRIÇÃO
LEGENDA		
S1		PLACA INDICATIVA DO SENTIDO DE UMA SAÍDA DE EMERGÊNCIA (DIREITA)
S2		PLACA INDICATIVA DO SENTIDO DE UMA SAÍDA DE EMERGÊNCIA (ESQUERDA)
S3		PLACA INDICATIVA DO SENTIDO DE UMA SAÍDA DE EMERGÊNCIA
S4		PLACA INDICATIVA DO SENTIDO DE FUGA NO INTERIOR DAS ESCADAS
S5		PLACA INDICATIVA DO SENTIDO DE FUGA NO INTERIOR DAS ESCADAS
S6		PLACA INDICATIVA DE PORTAS DE SAÍDA DE EMERGÊNCIA
S7		PLACA INDICATIVA DO PAVIMENTO, NO INTERIOR DA ESCADA (PATAMAR)
S8		PLACA INDICATIVA DA FORMA DE AÇIONAMENTO DA BARRA ANTIPÂNICO INSTALADA
S9		PLACA INDICATIVA QUE A PORTA CORTA-FOGO DEVE SER MANTIDA FECHADA, PORÉM DESTACADA
S10		PLACA INDICATIVA DE QUE SE TRATA DE PORTA CORTA-FOGO, QUANDO ESTA FOR MANTIDA ABERTA, DESSE QUE DOTADA DE DISPOSITIVO AUTOMÁTICO DE FECHAMENTO EM CASO DE INCÊNDIO
S11		PLACA INDICATIVA DE SINALIZAÇÃO ESPECÍFICA PARA ELEVADORES DE EMERGÊNCIA
S12		PLACA INDICATIVA DA ÁREA DE RESGATE PARA PESSOAS COM MOBILIDADE REDUZIDA NO INTERIOR DA ESCADA DE EMERGÊNCIA
S13		ACIONADOR MANUAL DE ALARME DE INCÊNDIO
S14		CENTRAL DE ALARME DE INCÊNDIO
S15		SINALIZADOR LUMINOSO
S16		EXTINTOR MANUAL DE ÁGUA PRESSURIZADA (AP)
S17		EXTINTOR DE PÓ QUÍMICO SECO (POS) BC
S18		EXTINTOR DE PÓ QUÍMICO SECO (POS) ABC
S19		EXTINTOR DE GÁS CARBÔNICO (CO2)
S20		EXTINTOR SIMPLES
S21		ROTA DE FUGA DE DIREÇÃO A SEGUIR
S22		ROTA DE FUGA DE SAÍDA FINAL

NOTAS:

LUMINAÇÃO E SINALIZAÇÃO DE EMERGÊNCIA:

- SERÃO INSTALADAS 51 LUMINÁRIAS DE ACLARAMENTO 30 LEDS, POTÊNCIA DE 2 WATTS, COM AUTONOMIA SUPERIOR A 02 HORAS;
- SERÃO INSTALADAS 04 LUMINÁRIAS DE BALIZAMENTO DO TIPO BLOCO AUTÔNOMO EM LED, COM INDICAÇÃO DE SAÍDA E AUTONOMIA DE NO MÍNIMO 02 HORAS;
- SERÃO INSTALADAS 28 PLACAS DE SINALIZAÇÃO DO TIPO ORIENTAÇÃO E SALVAMENTO.

EXTINTORES DE INCÊNDIO:

- OS EXTINTORES DEVERÃO TER A MARCA DE CONFORMIDADE ABNT/NMETRO;
- SERÃO INSTALADOS 03 EXTINTORES DO TIPO ÁGUA PRESSURIZADA (AP), 10L, 2A;
- SERÃO INSTALADOS 03 EXTINTORES DO TIPO PÓ QUÍMICO SECO (POS), 4kg, 20BC;
- SERÁ INSTALADO 01 EXTINTOR DO TIPO GÁS CARBÔNICO (CO2), 4kg;
- SERÃO INSTALADOS 03 EXTINTORES DO TIPO PÓ QUÍMICO SECO (ABC), 4kg;
- SERÁ INSTALADO 04 EXTINTOR DO TIPO PÓ QUÍMICO SECO (ABC), 8kg;

DETECÇÃO E ALARME:

- PROJETO DE ACORDO COM A NORMA NBR 17240/10;
- O SISTEMA DE DETECÇÃO E ALARME SERÁ SEM FIO;
- SERÃO INSTALADOS 07 ACIONADORES MANUAIS;

HIDRANTES:

- SERÃO UTILIZADAS 02 TOMADAS DE HIDRANTES TIPO 1; 01 NA ALA LESTE E 01 NA ALA OESTE;
- DEVEM SER PROTEGIDOS POR CAIXA DE ABRIGO COM 02 MANGUEIRAS DE DIÂMETRO 40 MM COM VAZÃO DE 300 L/MIN;
- ESGUICHO TIPO CÔNICO.

BARRAS ANTIPÂNICO:

- DEVEM SER INSTALADAS 04 BARRAS ANTIPÂNICO.


LAYOUT E DIVISÓRIAS:

- PRÉDIO COM FACES EM VIDRO, EXCETO FACES LATERAIS, CONTIGUAS DE ALVENARIA;
- LAYOUT INTERNO COMPOSTO POR DIVISÓRIAS COM ESTRUTURA EM ALUMÍNIO, MÓDULOS INFERIORES EM EUCATEX E MÓDULOS SUPERIORES EM VIDRO.

OBSERVAÇÕES:

- Dimensões estão especificadas em CENTÍMETROS.
- Observar a legenda para identificação dos equipamentos do projeto.
- Todas as medidas e níveis deverão ser conferidas no local.

REVISÃO	ALTERAÇÕES	EMISSION	RESPONSÁVEL
R001			
R002			
R003			

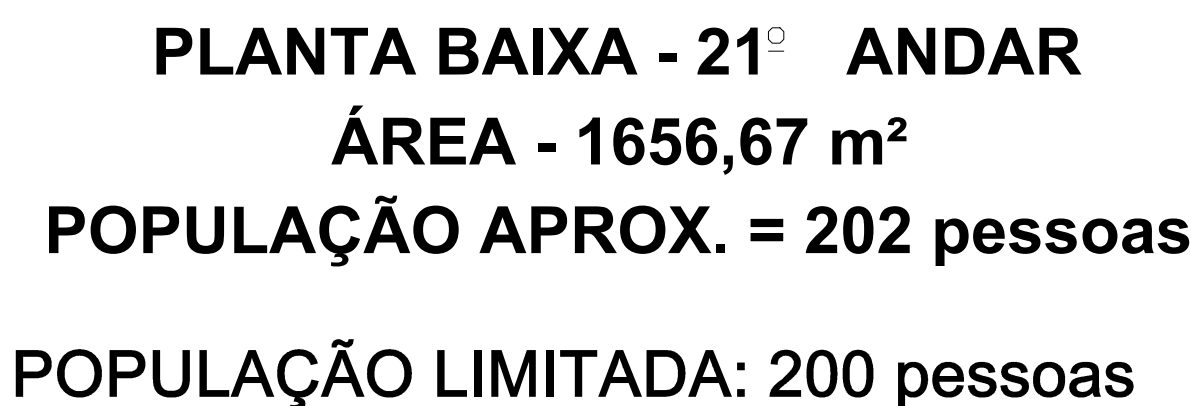

DETECÇÃO E ALARME:

- PROJETO DE ACORDO COM A NORMA NBR 17240/10;
- O SISTEMA DE DETECÇÃO E ALARME SERÁ SEM FIO;
- SERÃO INSTALADOS 07 ACIONADORES MANUAIS;

HIDRANTES:

- SERÃO UTILIZADAS 02 TOMADAS DE HIDRANTES TIPO 1; 01 NA LA LESTE E 01 NA LA OESTE;
- DEVEM SER PROTEGIDOS POR CAIXA DE ABRIGO COM 02 MANGUEIRAS DE DIÂMETRO 40 MM COM VAZÃO DE 300 L/MIN;
- ESGUICHO TIPO CÔNICO.

BARRAS ANTIPÂNICO:

- DEVEM SER INSTALADAS 04 BARRAS ANTIPÂNICO.

- LAYOUT E DIVISÓRIAS:
- PRÉDIO COM FACES EM VIDRO, EXCETO FACES LATERAIS, CONTITUIDAS DE ALVENARIA.
- LAYOUT INTERNO COMPOSTO POR DIVISÓRIAS COM ESTRUTURA EM ALUMÍNIO, MÓDULOS INFERIORES EM EUCATEX E MÓDULOS SUPERIORES EM VIDRO.

OBSERVAÇÕES:

1. Dimensões estão especificadas em CENTÍMETROS.
2. Observar a legenda para identificação dos equipamentos do projeto.
3. Todas as medidas e níveis deverão ser conferidas no local.